


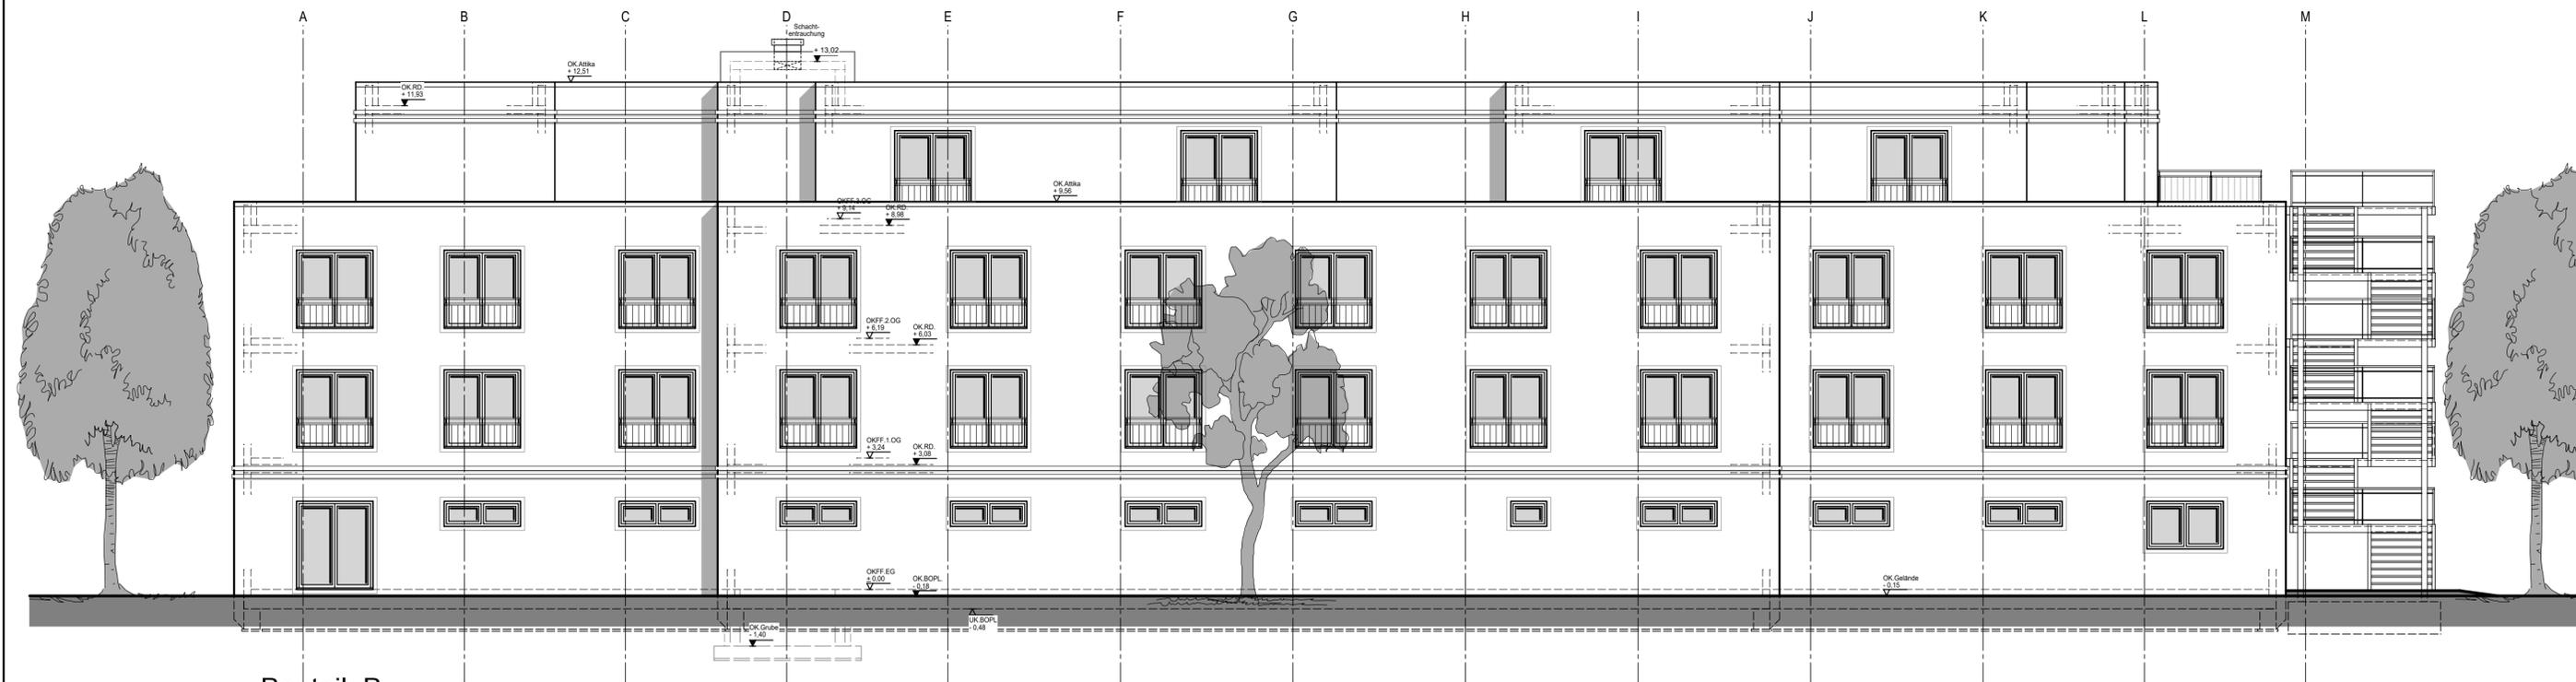

Nord - Ost - Ansicht



Nord - West - Ansicht

ALLGEMEIN
 Dieser Plan darf ohne vorherige Genehmigung des Entwurfsverfassers Herrn Dipl. Ing. Jan H. von Hörsten (Geschäftsführer der plan- & bauwerk Winsen / Aller GmbH) nicht veröffentlicht, noch für ein anderes Bauvorhaben genutzt werden als für das auf dem Plankopf ausgewiesene.
 Diese Planung und Zeichnung unterliegt dem Urheberrechtsgesetz vom 09.09.1965.

UNTERSCHRIFT ENTWURFSVERFASSER / ARCHITEKT
 Winsen (Aller), den Dipl. Ing. Jan H. von Hörsten

UNTERSCHRIFT BAUHERR

I		
H		
G		
F		
E		
D		
C		
B		
A		
Index	Datum	gez. Änderungsvermerk

PLANUNGSSTUFE

Entwurfsplanung

PLAN - NUMMER

ANS1 - Entw 05

GESCHOSS / BAUTEIL

Nord-Ost + Nord-West-Ansicht

ART DER PLANUNG

Hochbau - Planung

DATUM GEZEICHNET GEPRÜFT

01.06.2021 BE. J.v.Hörsten

MASSTAB INDEX

1 : 100

BAUVORHABEN

Neubau einer Seniorenresidenz mit 154 Pflegeplätzen zuzügl. 1 Raum zur vorübergeh. Nutzung

BAUORT

Höninger Weg 15366 Hoppegarten

GEMARKUNG : Dahlwitz-Hoppegarten

FLUR (E) : 7

FLURSTÜCKE(E) : 1787, 1790, 1795, 1786, 1789, 1793

ENTWURFSVERFASSER / ARCHITEKT: Dipl. Ing. Jan H. von Hörsten für

plan- & bauwerk
 Winsen / Aller GmbH
 Alter Kirchweg 3
 29308 Winsen (Aller)
 Tel. 05143 - 6 65 65-0 Fax. 05143 - 6 65 65-26

BAUHERR **Seniorenpark Hoppegarten GmbH**
 Schmalhorn 13
 29308 Winsen (Aller)
 Tel. 040 - 430 9642-0 Fax. 040 - 430 9642-29

Ein Unternehmen der
CUREUS