


Mengen- und Massenaufstellung Lärmschutzwall:

- Grundfläche Lärmschutzwall: ca. 835 m².
- Bodenandeckung zur Herstellung Erdwall: ca. 665 m³.
- Oberbodenandeckung für Pflanzflächen: ca. 250 m³.
- Gesamtkubatur Lärmschutzwall: ca. 915 m³.
- Gesamthöhe Lärmschutzwall: ca. 200 cm.
- Abstand zu angrenzenden Flächen: 3,00 m.

Erdwall- und Böschungsflächen,
Lärmschutzwall an KiTa Rappel Zappel,
Bäume, Sträucher, Bodendecker

- 15cm Oberbodenandeckung in Rasen- und Wiesenflächen
- 30cm Oberbodenandeckung in Vegetationsflächen

Schnitt A-A, M. 1:50

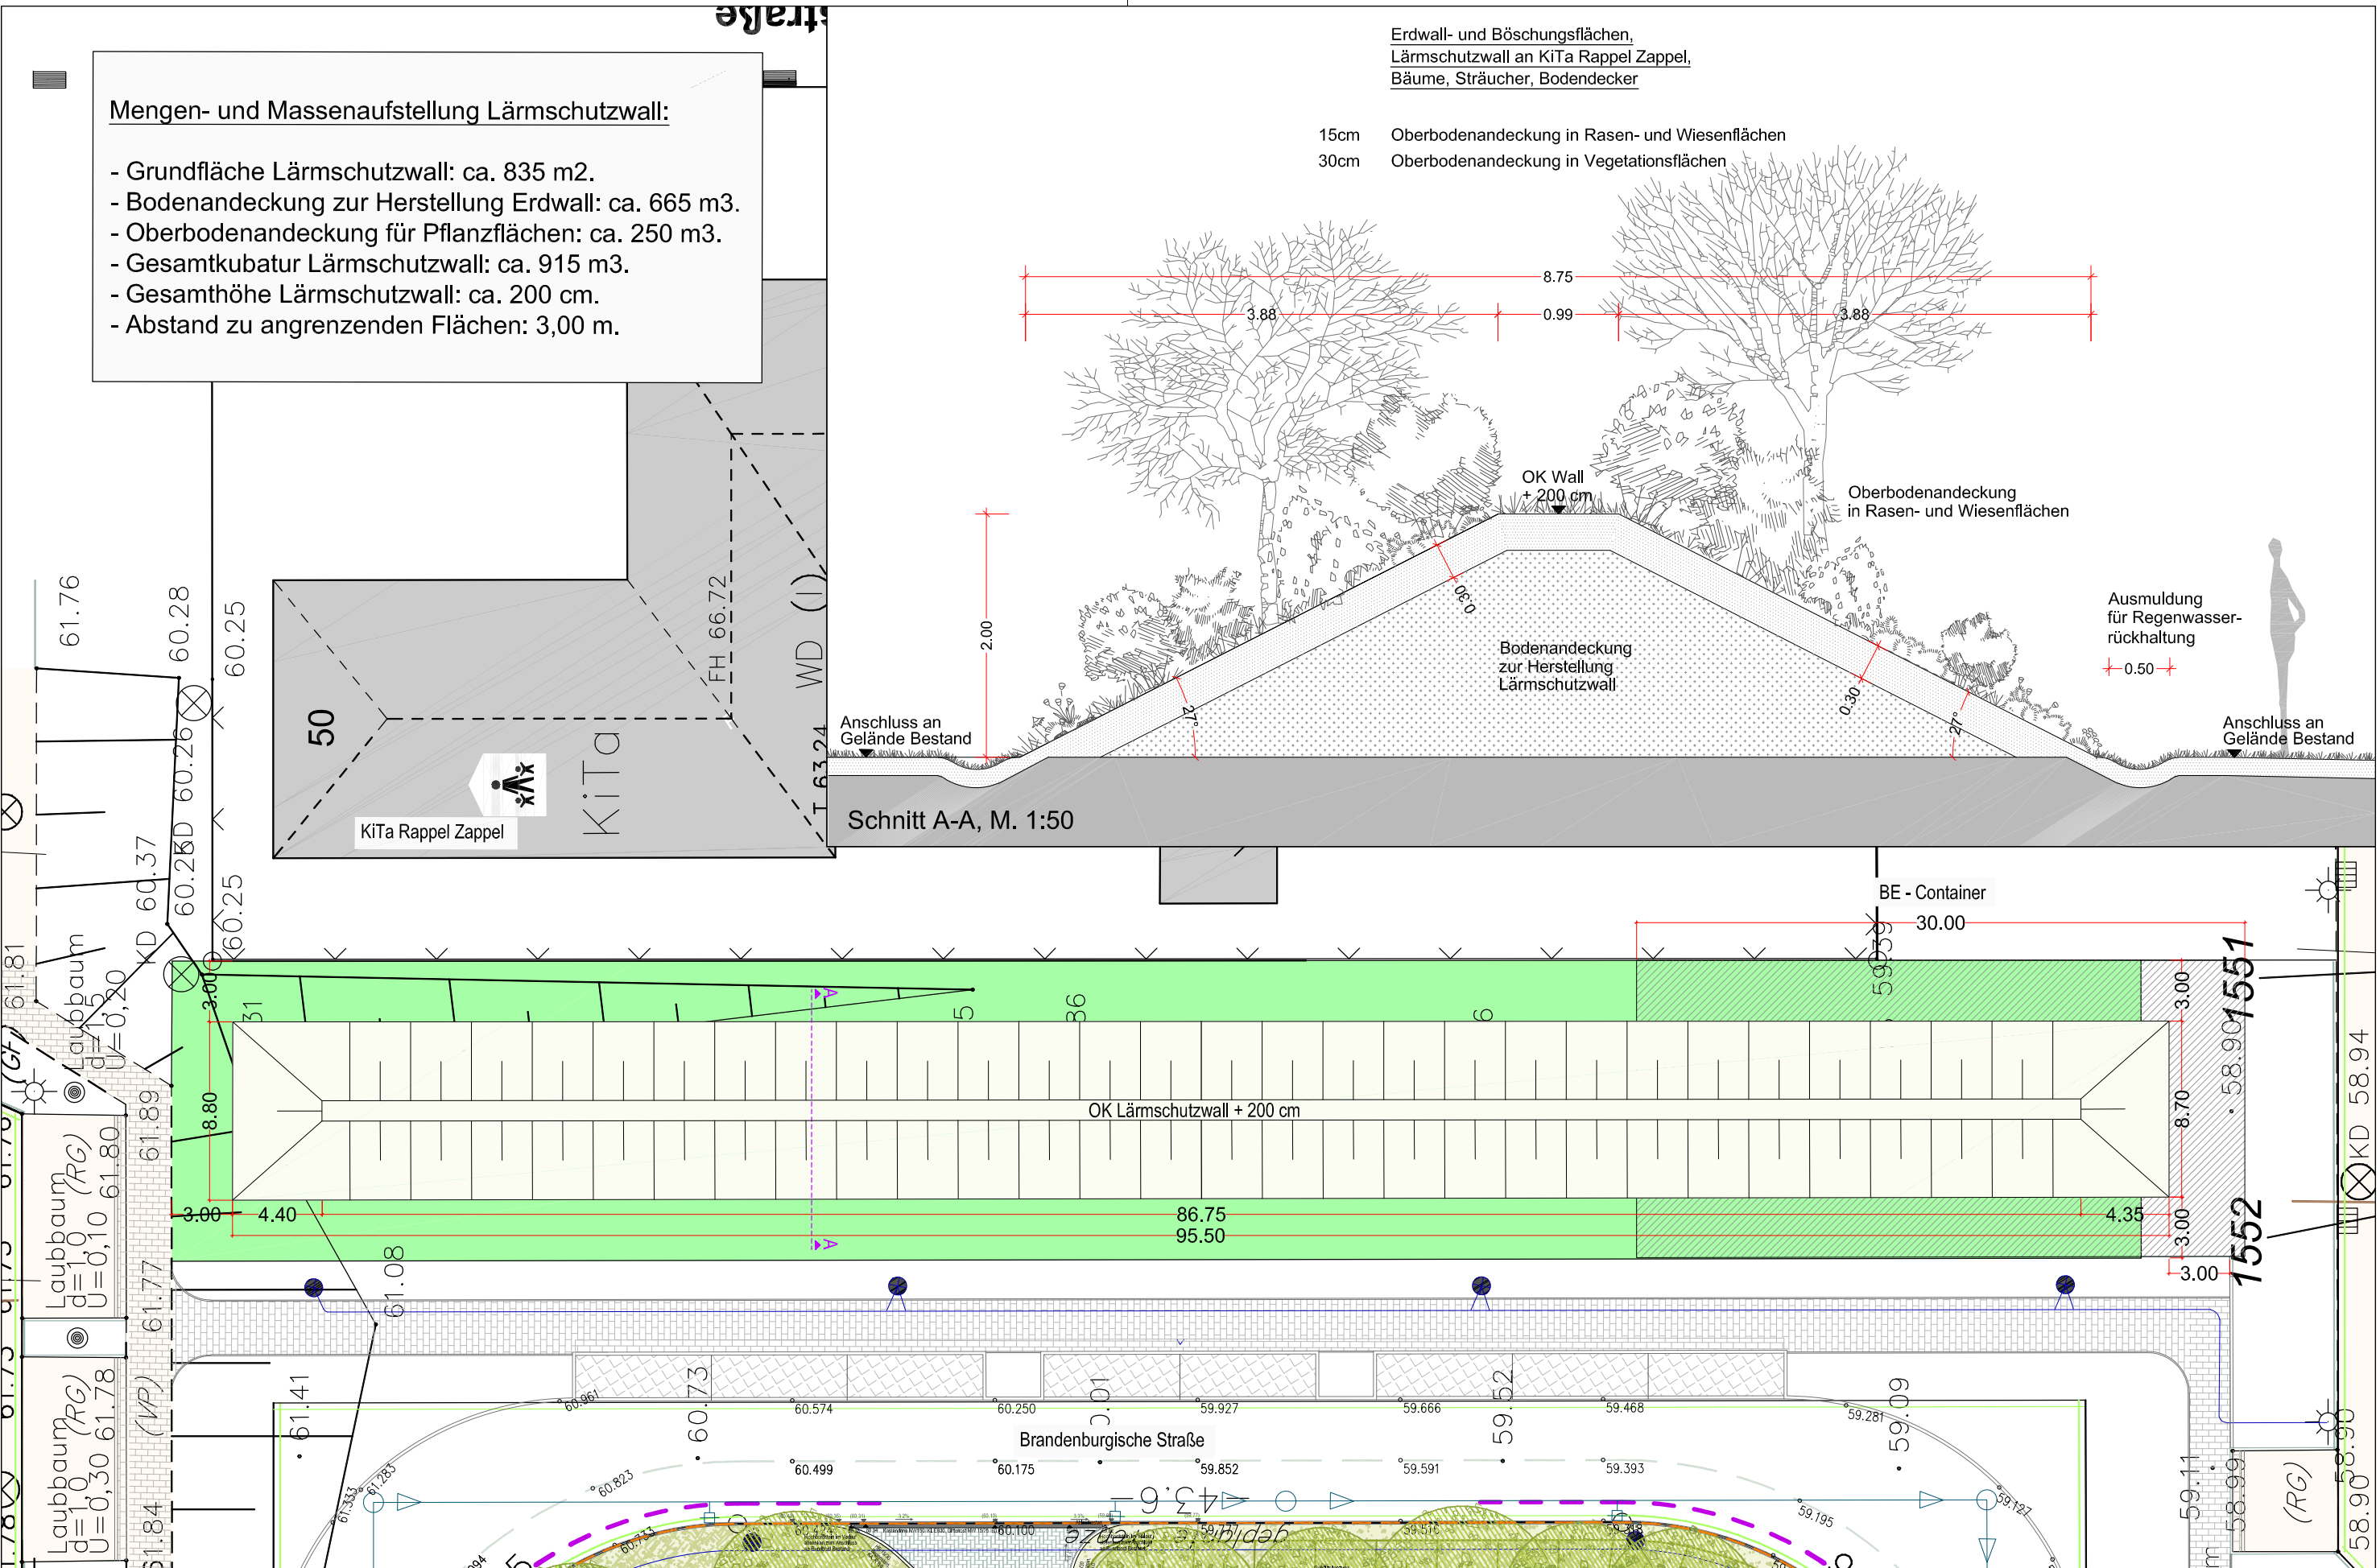

NGH_Neubau Campus Gebrüder-Grimm-Grundschule Hoppegarten
Ausschnitt Entwurf Lärmschutzwall zwischen Brandenburgische Straße und KiTa Rappel Zappel

Maßstab 1:300
Stand: 17.06.2019

Auftraggeber: Implenia Hochbau GmbH
Closewitzer Straße 4e
07743 Jena

Planverfasser: plandrei
Landschaftsarchitektur GmbH
Hochheimer Straße 58
99094 Erfurt

Tel.: 0361 / 6011970
Fax: 0361 / 6011977
email: info@plan-drei.de

Plan drei
Landschaftsarchitektur GmbH