


## Anlage 1 zur DS 221/2021/19-24

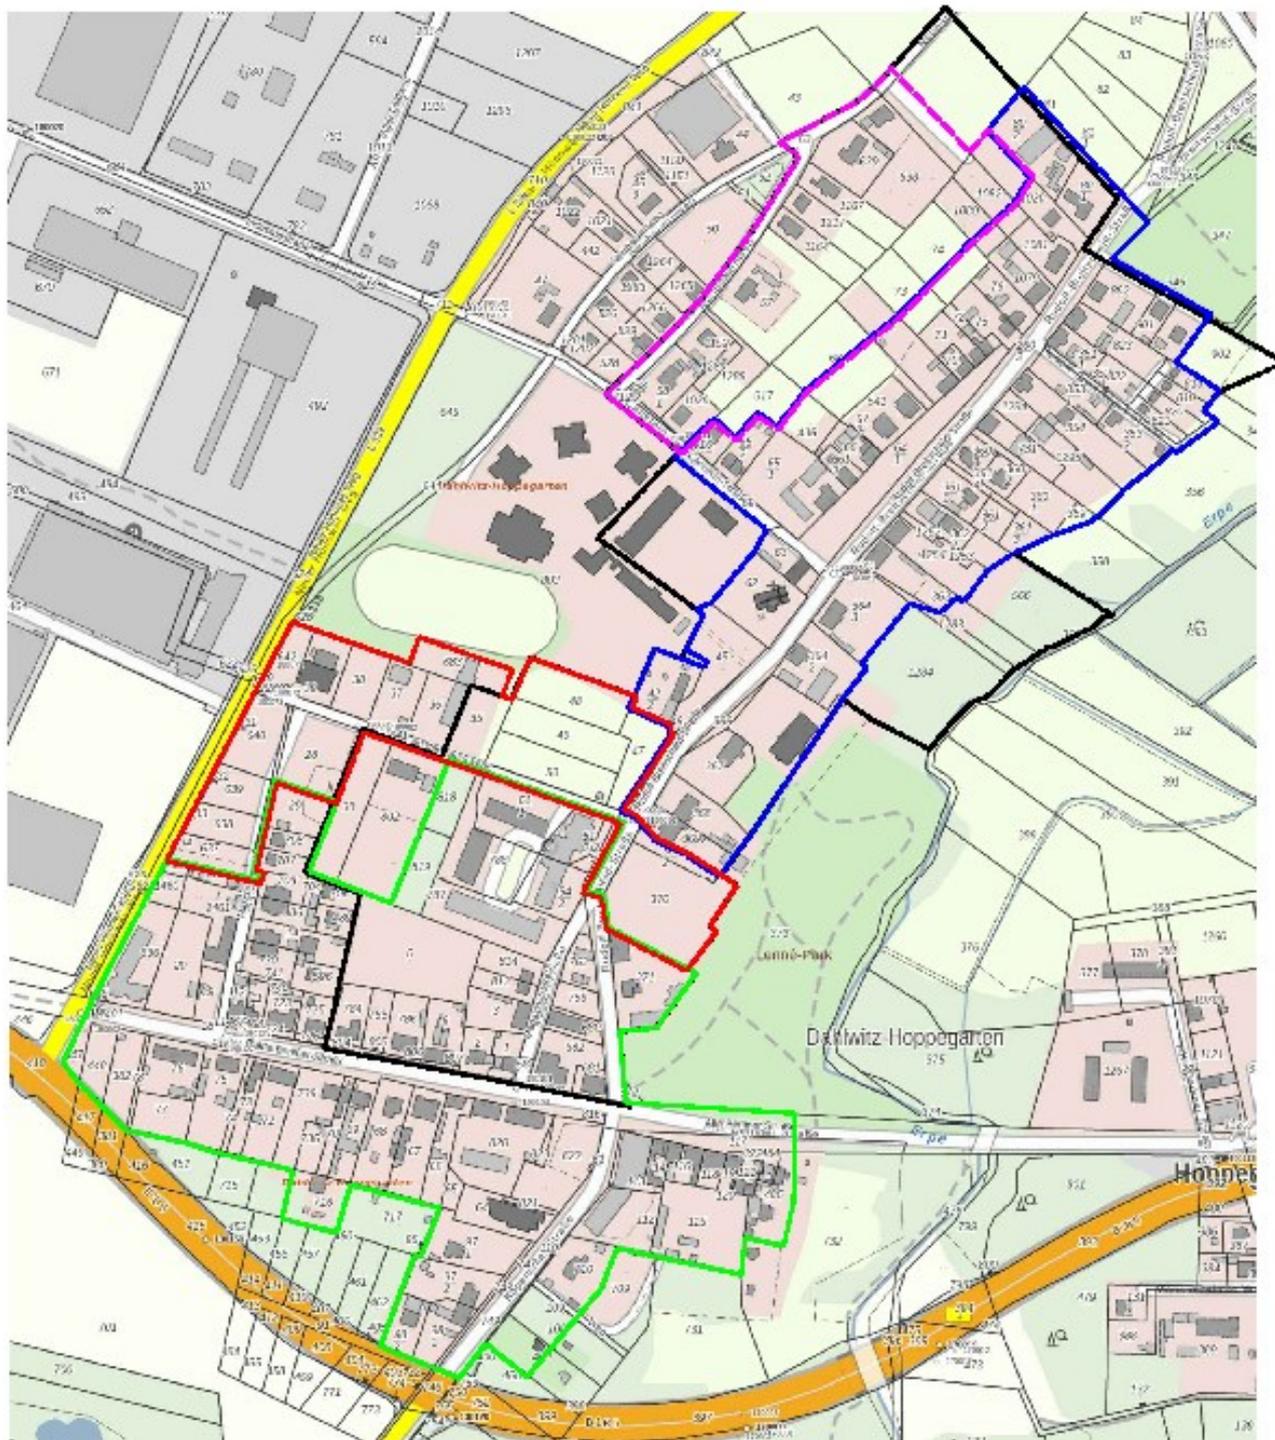

### Übersicht der Geltungsbereiche:

Schwarz: Geltungsbereich des derzeit gültigen Aufstellungsbeschlusses vom 26.03.2007.

Blau: Geltungsbereich B-Plan "Dorf Dahlwitz Nord"

Magenta: Geltungsbereich B-Plan "Neubaugebiet Neubauernweg"

Rot: Geltungsbereich B-Plan "Rund um die Straße An der Feuerwehr"

Grün: Geltungsbereich B-Plan "Dorf Dahlwitz Süd"