


Friedhof Hoppegarten mögl. Pflanzplan + Mögliche Umgestaltung

Bundesanstalt für
Immobilien

- I Eingang FH
- II -"- Waldweg
- III Carport
- IV Gerätehaus
- V Biene
- VI Insektenhotel
- VII Ablagebox Erde
- VIII -"- Schutt
- IX Grünschnitt
- X Ablagebox Bachhof

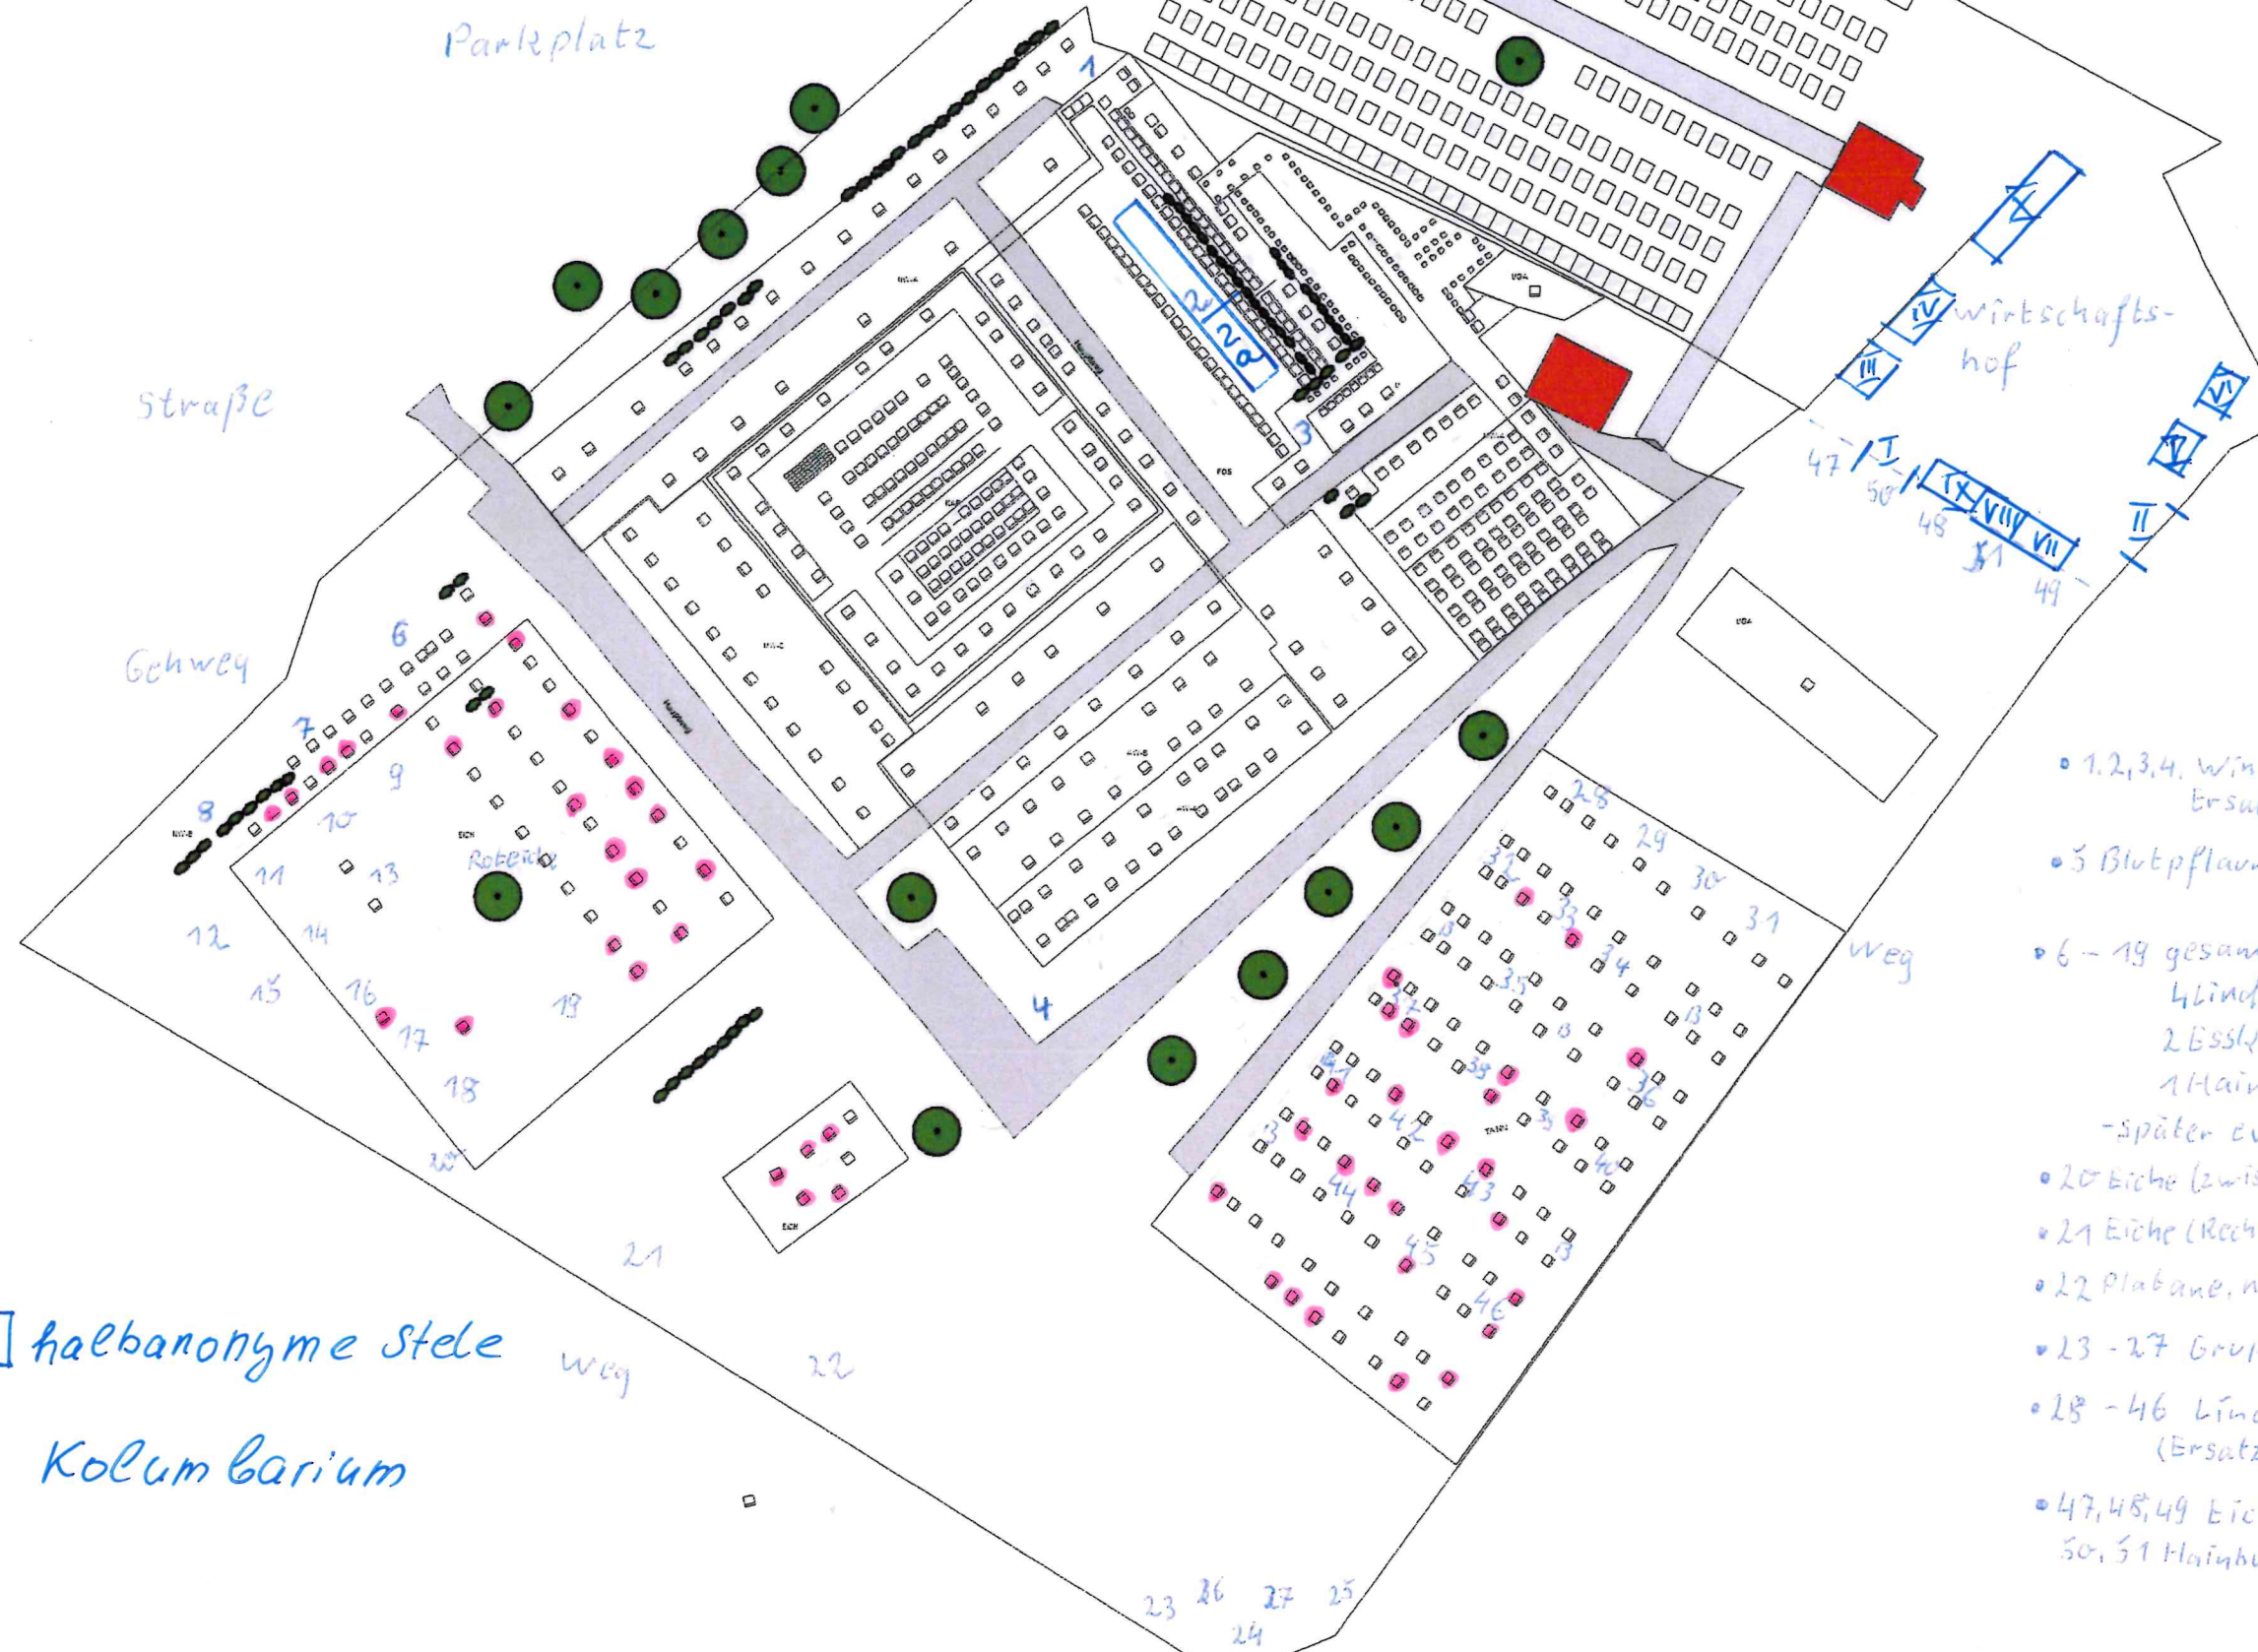

2 halbanonyme Stele

2a Kolumbarium

- 1, 2, 3, 4. Winterlinden
Ersatz verlorener Bäume
- 5 Blutpflaume „Hingucker“ UGA
- 6 - 19 gesamt 13 Bäume
4 Linden, 2 Ahorn, 1 Kastanie,
2 Eskastanien, 2 Baumhasel
1 Hainbuche, 1 Eiche
- später ev. Baumbestattungen vorbest.
- 20 Eiche (zwischen Ulme u. Robinie)
- 21 Eiche (Rechts neben gr. Ulme)
- 22 Platane, neben Stübchen
- 23 - 27 Gruppe Hainbuchen
- 28 - 46 Linden B=Bestandsbaum
(Ersatz eingegangener Fichten)
- 47, 48, 49 Eichen
50, 51 Hainbuchen - Sichtschutz zum
Wirtschaftshof