



Gehweg und Beleuchtung An der Feuerwehr

Variante 1 Vorteile: <> Gehwegbreite erlaubt das Zusatzschild "Radfahrer frei" <> im Denkmalbereich Altstadt kern ist Fahrbahn mit Hochborchen vom Seitenbereich getrennt
<> weiterführender Gehweg in der Rudolf-Breitscheid -Straße mit 1,85 m + Sicherheitsstreifen

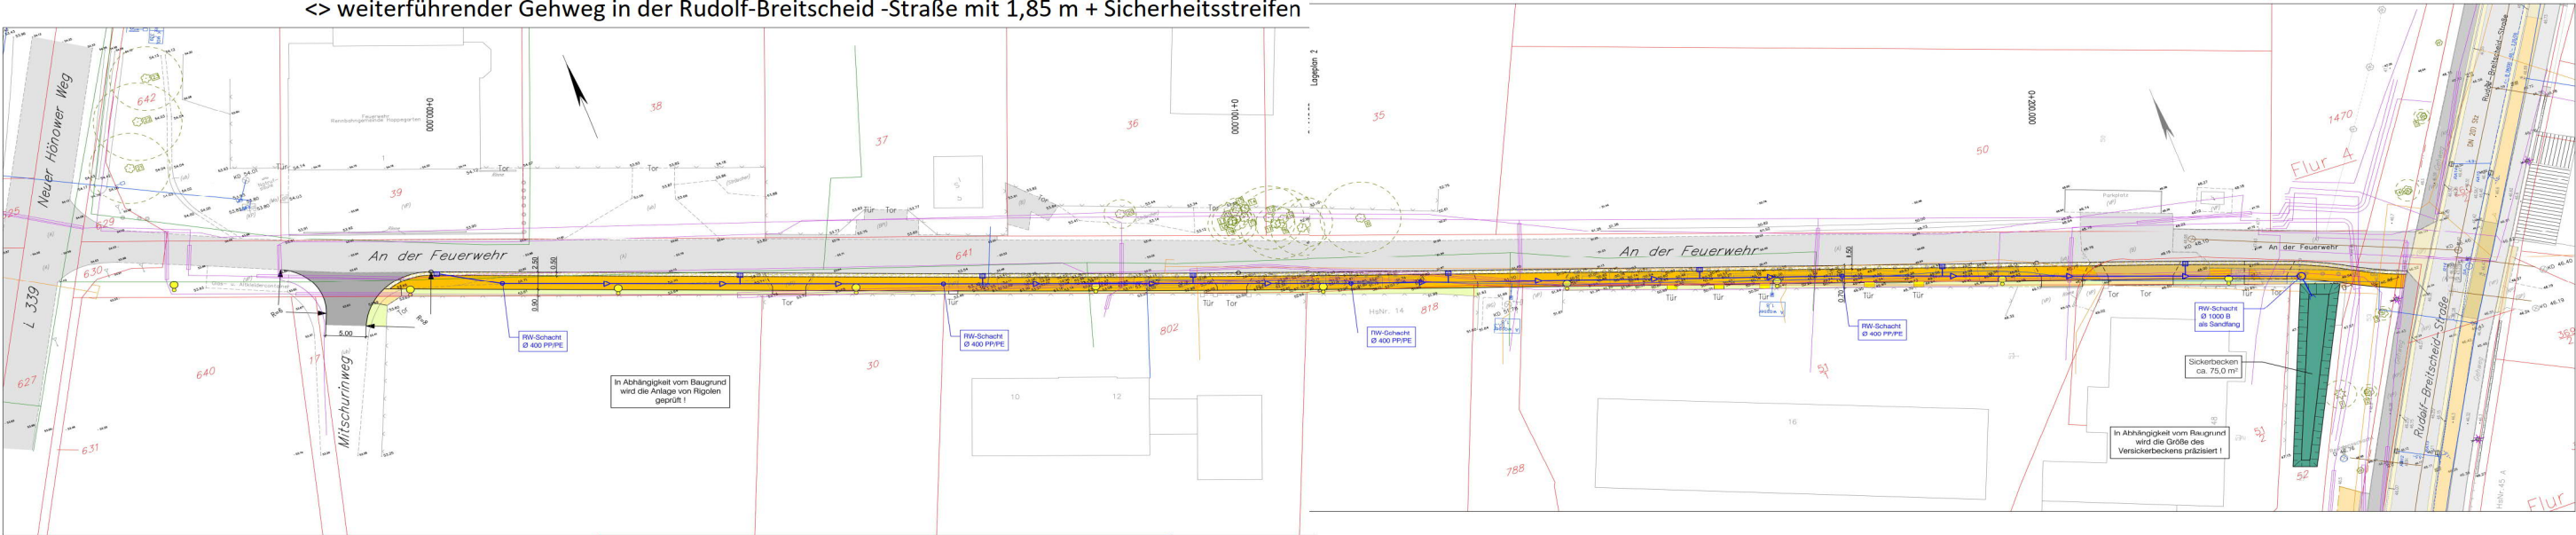

Variante 1

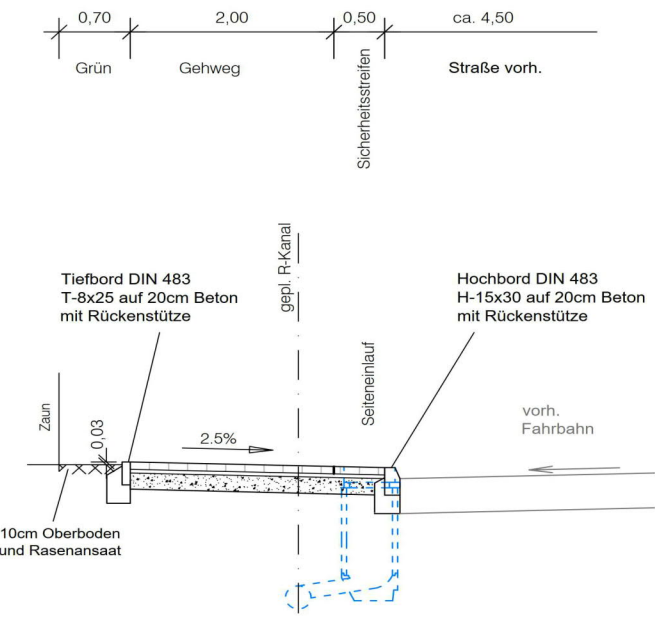

Kosten:


Gesamtausgaben Stand 10/2022
254.000,- € ca. 50 % Anteil Gemeinde
ca. 50 % Anteil Eigentümer

Eigentümer: 65% - Beleuchtung
65 % - Gehweg

Gemeinde: 35% - Beleuchtung
35 % - Gehweg
100 % Entwässerungseinrichtung

Gehweg/Sicherheitsstreifen	Zufahrten Belastungsklasse 0,3
8 cm Betonsteinpflaster, 10x20, grau	8 cm Betonsteinpflaster, 10x20, grau
4 cm Bettung, Splitt- Brechsand- Gemisch 0/5	4 cm Bettung, Splitt- Brechsand- Gemisch 0/5
18 cm Schottertragschicht 0/32	25 cm Schottertragschicht 0/32
30 cm	37 cm

Variante 2

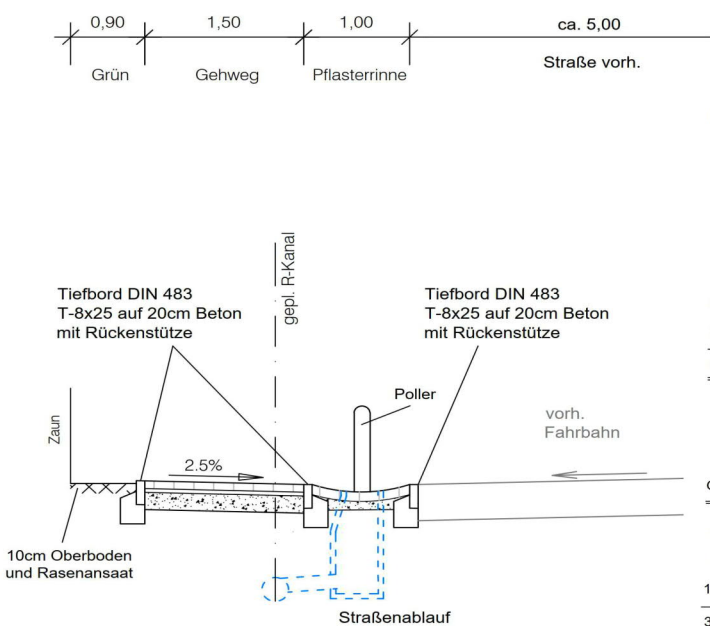

Pflasterrinne	Gehweg/Sicherheitsstreifen	Zufahrten Belastungsklasse 0,3
8 cm Betonsteinpflaster, 10x20, längsverlegt mit Haftbinder Fugenauffüllung mit Werksfugenmörtel, wasserundurchlässig	8 cm Betonsteinpflaster, 10x20, grau	8 cm Betonsteinpflaster, 10x20, grau
4 cm Pflasterbett, wasserdurchlässiger Feinbeton	4 cm Bettung, Splitt- Brechsand- Gemisch 0/5	4 cm Bettung, Splitt- Brechsand- Gemisch 0/5
25 cm Pflastertragschicht C20/25, wasserdurchlässig mit Fugen	18 cm Schottertragschicht 0/32	25 cm Schottertragschicht 0/32
25 cm Schottertragschicht 0/32	30 cm	37 cm
62 cm		

Variante 2

Nachteile: <> Denkmalbereich Altstadt kern sieht keine Pollerreihe vor <> keine Möglichkeit für Zusatzschild "Radfahrer frei"
<> parkende Fahrzeuge in der Pflasterrinne zu erwarten

