



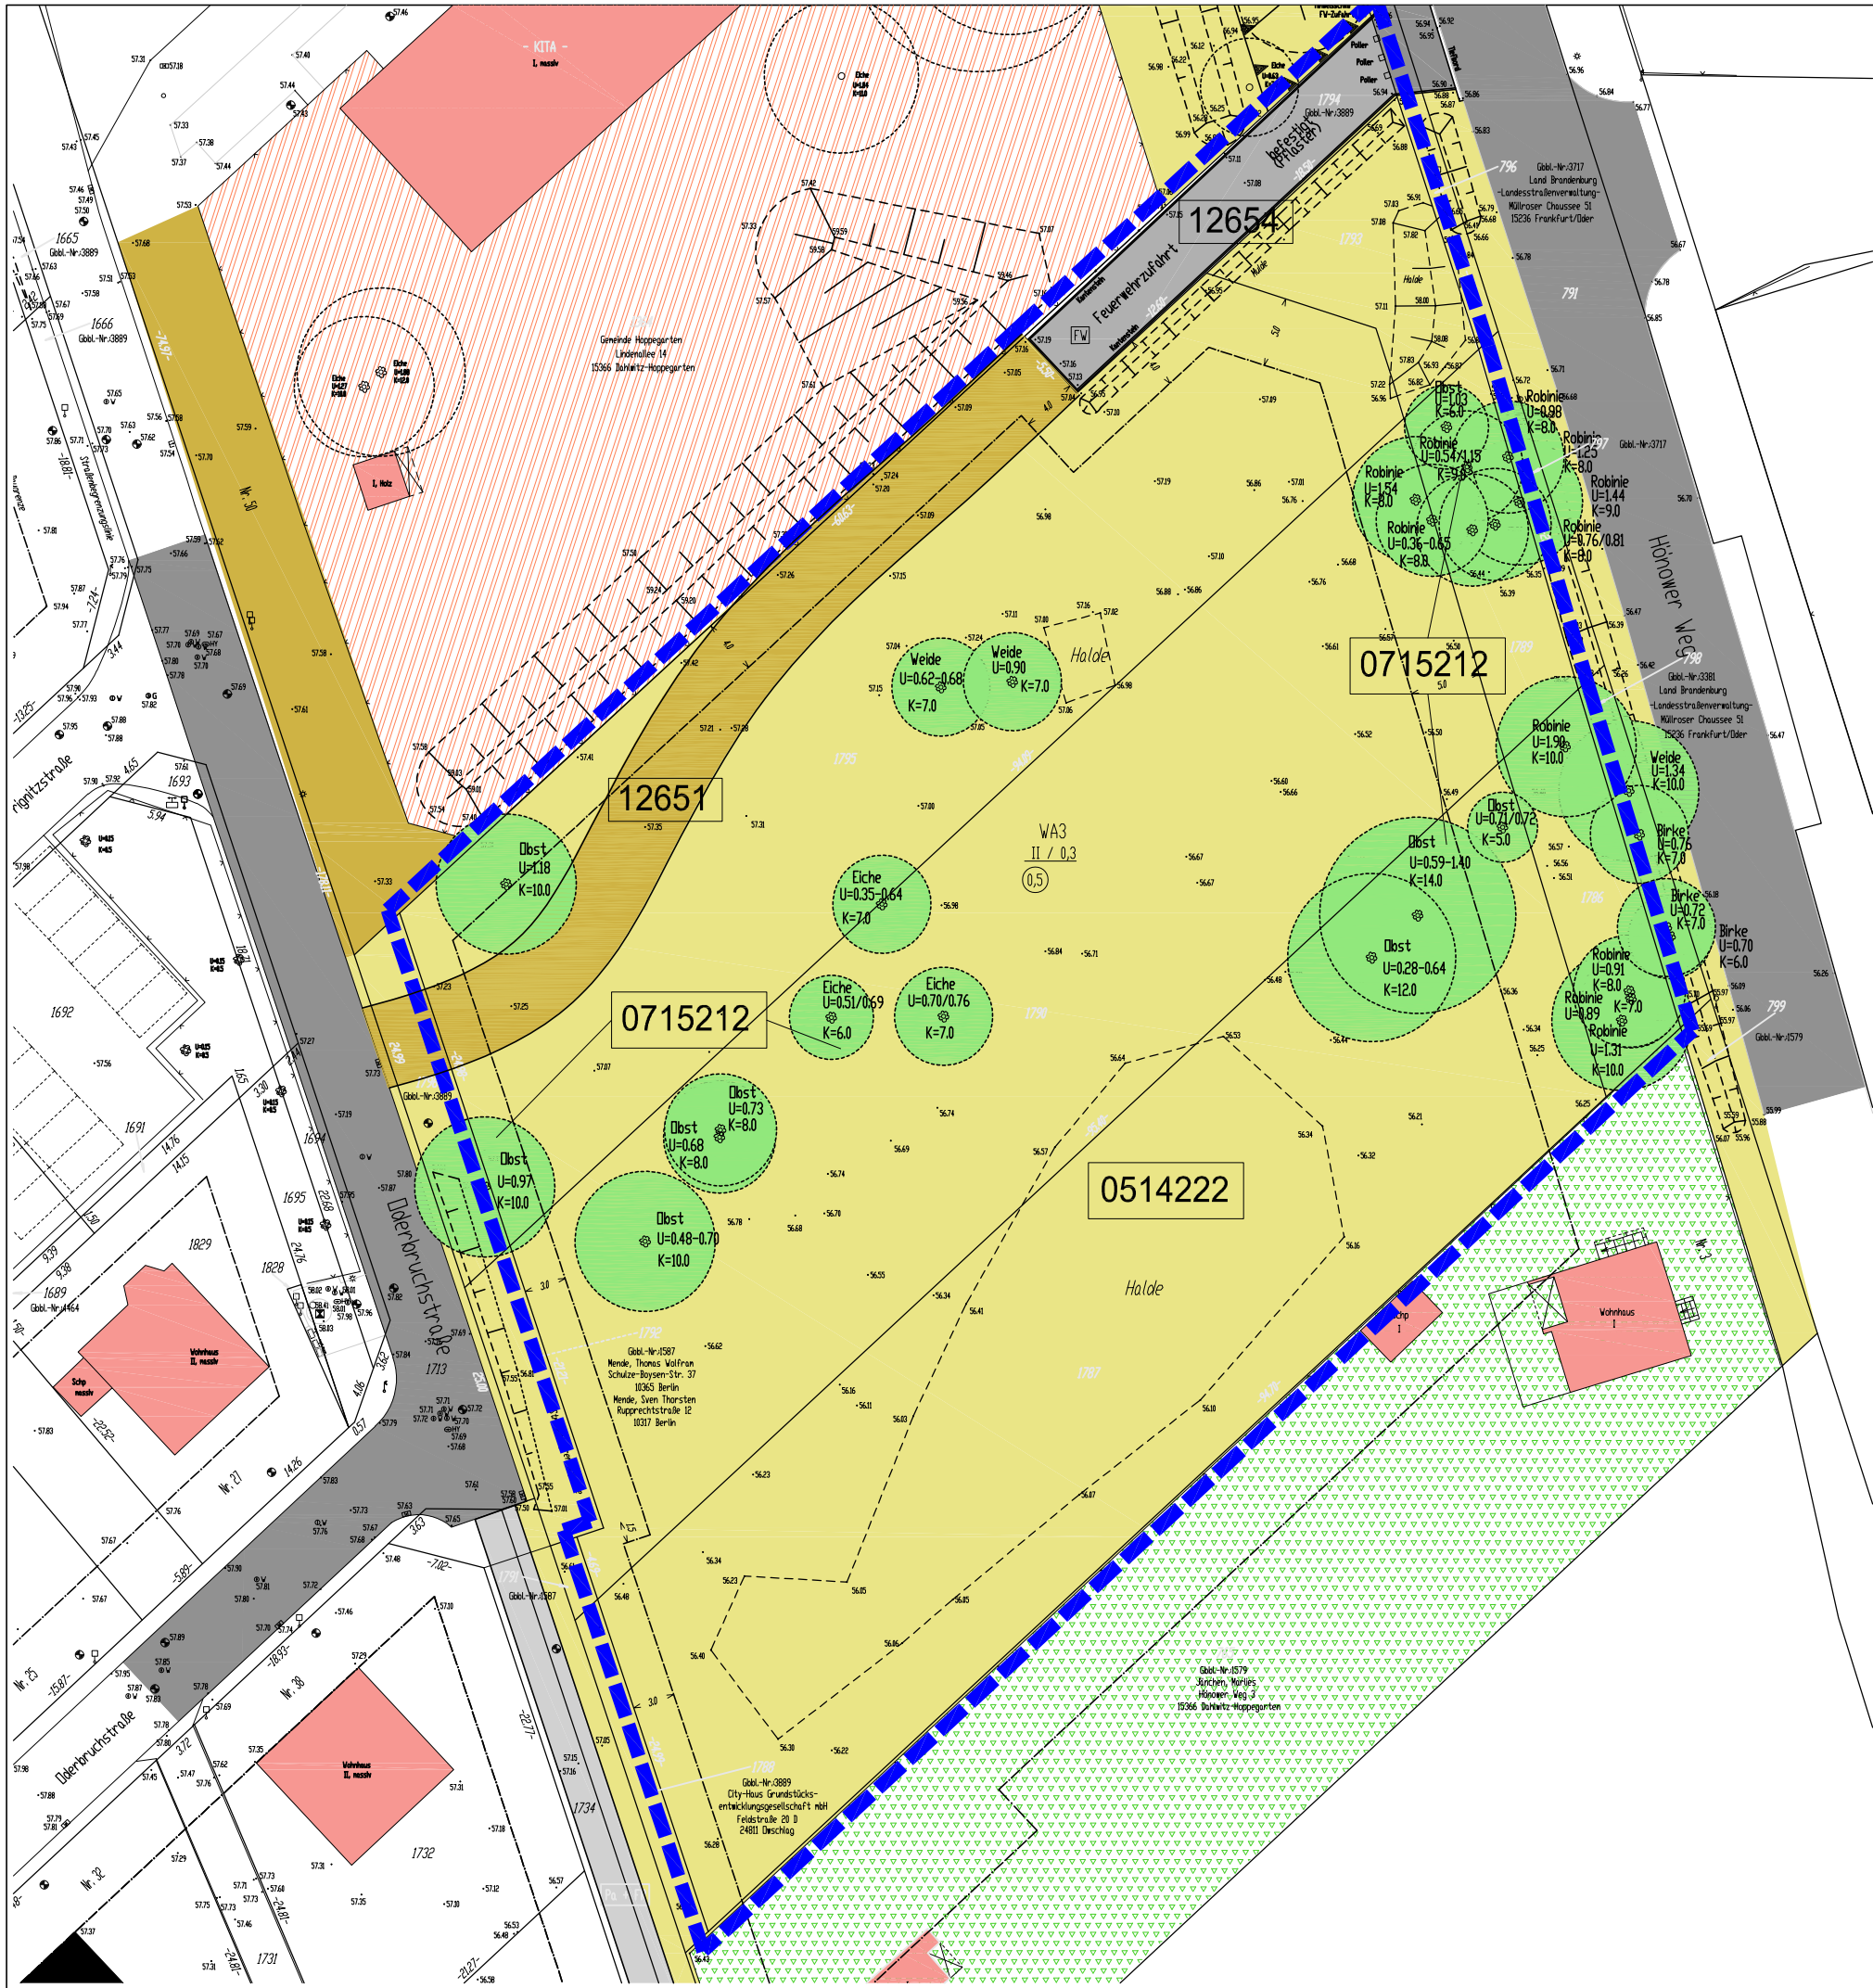

Biotop des Plangebietes

- 05 0514222 Gras- und Staudenfluren
Staudenfluren (Säume) frischer, nährstoffreicher Standorte, verarmte oder ruderalisierte Ausprägung, mit spontanem Gehölzbewuchs (GSMAG)
- 07 0715212 Laubgebüsch, Feldgehölze, Alleen, Baumreihen und Baumgruppen
Sonstige Solitäräume
heimische Arten (Robinie, Ahorn, Weide) überwiegend mittleren Alters (BEAHM)
- 12 12651 Bebaute Gebiete, Verkehrsanlagen und Sonderflächen unbefestigter Weg (OVVO)
- 12654 versiegelter Weg (OVVV)

Die Biotop des Plangebietes sind gemäß § 30 BNatSchG nicht geschützt.

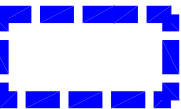

Geltungsbereich des Bebauungsplanes

weitere an das Plangebiet angrenzende Biotop

- 12261 Einzel- und Reihenhausbebauung mit Ziergärten (OSRZ)
- 12330 Gemeinbedarfsflächen (Kindergärten, Schulen, Krankenhäuser) (OGA)
- 1261222 Straßen mit Asphalt- und Betondecke (OVSSBOO)
- 12653 teilversiegelter Weg (OVWT)

Gemeinde Hoppegarten

3. Änderung Bebauungsplan
Gartenstadt Neu-Birkenstein

Anlage 2
Karte der Biotopkartierung

Stand: 31. März 2023

Maßstab: 1:500
im Original A3