


2539

Anlage zur DS 464/2023/19-24  
Gemarkung Hönöw  
Flur 2, Flurstück 1430

233'

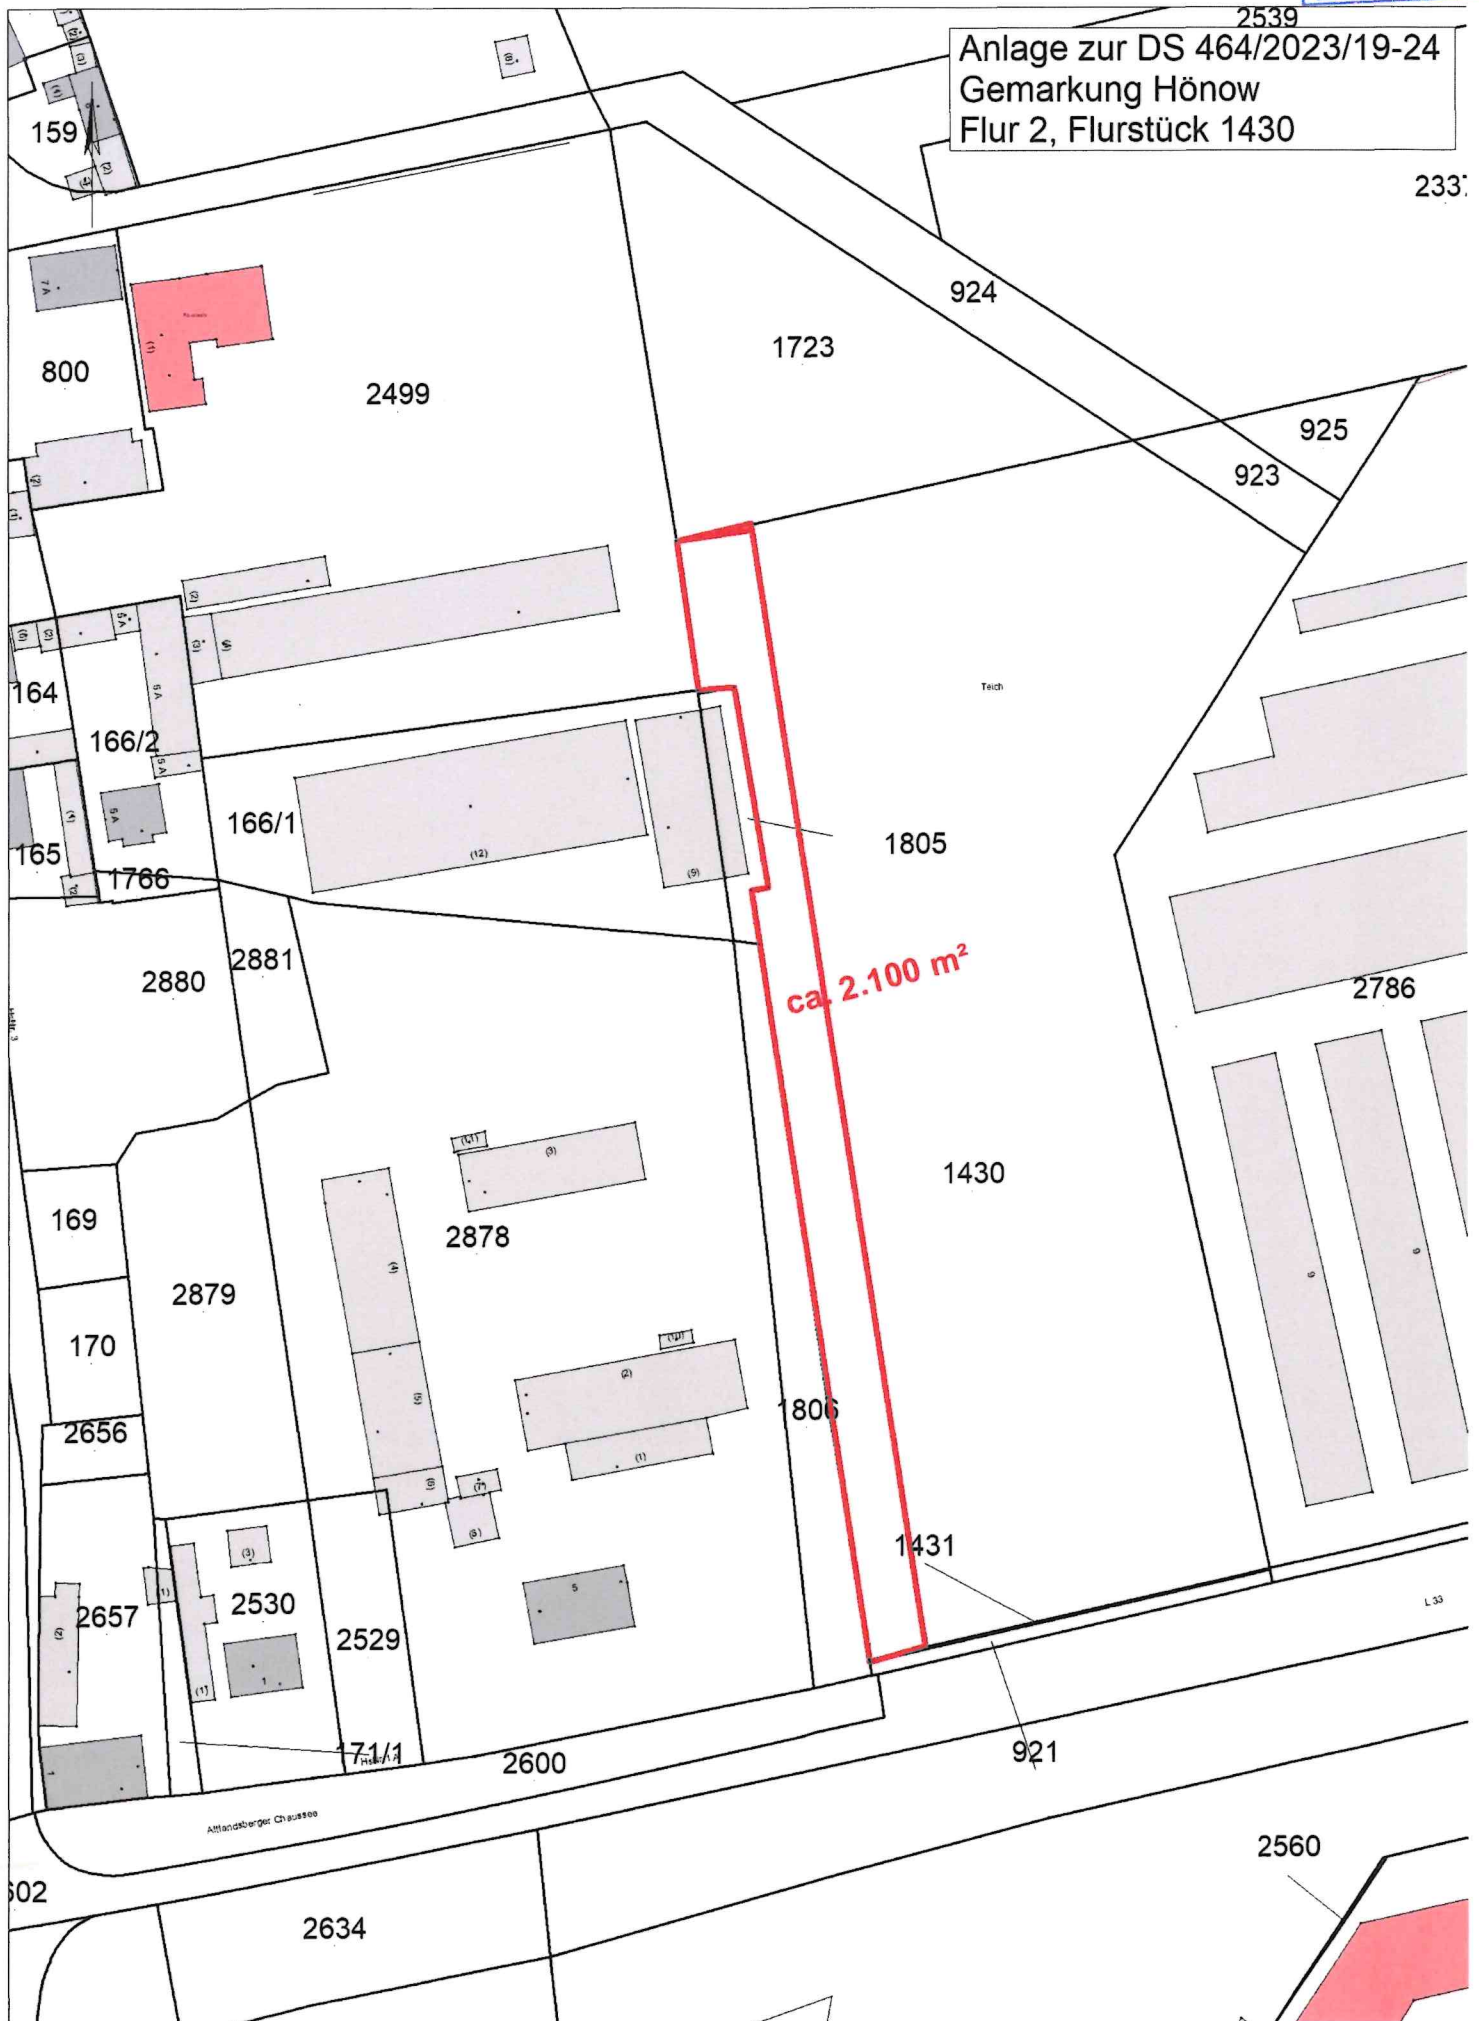

Datum: 25.09.2023 Zeit: 10:51

Bediener: Alba Drucker: \\srv05\FollowMe

Nur für den Dienstgebrauch! Programmversion: LIS 1.6.1.6.002

0 13 26 39 52 65m  
Meßstab 1:1300