


Variante 3

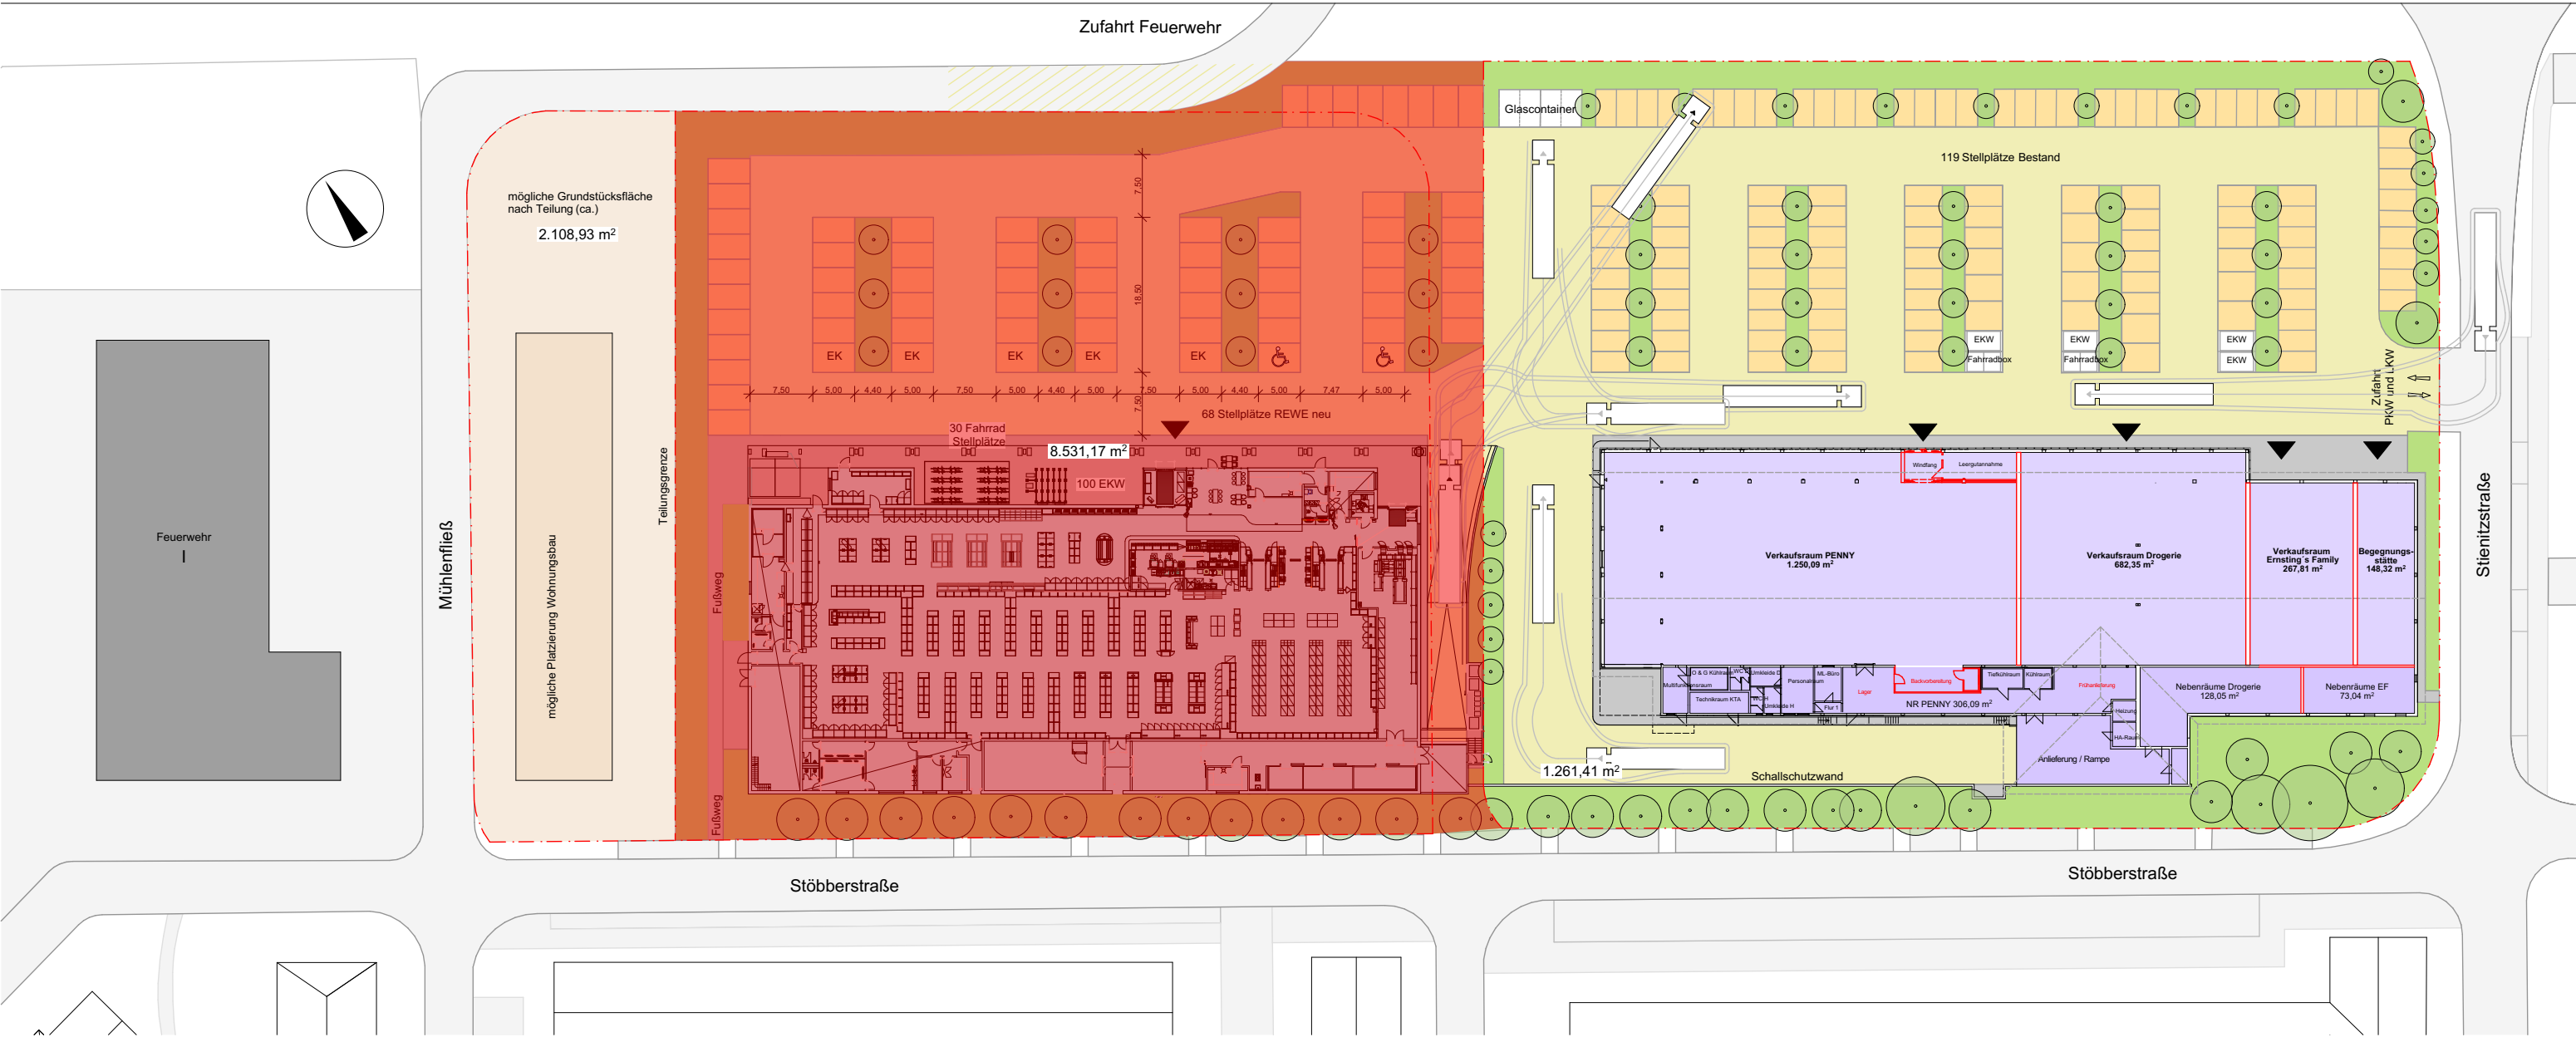

Übersichtsplan

Maßstab: 1:750

LEGENDE:

- Grünfläche
- Stellflächen
- Einkaufswagen-Box
- Fahrstraßen
- Gehweg / Belag Außenbereich
- Neubau
- Bestandsbau

Hinweis:
Eine maximale GRZ von 0,80 wird für den Standort des neuen REWE Marktes eingehalten.


REWE - PENNY - Erweiterung in Hönow

BAUVORHABEN
Neubau REWE Supermarkt und Wohngebäude
Stienitzstraße
15366 Hoppegarten-Hönow

BEAUFTRAGUNG DURCH:
REWE Markt GmbH
Zweigniederlassung Ost
Rheinstraße 8
14513 Teltow

PLANUNG DURCH:
Fabrik N°40 Weiß & Faust Architekten
Schönhauser Allee 40
10435 Berlin

Variante 3

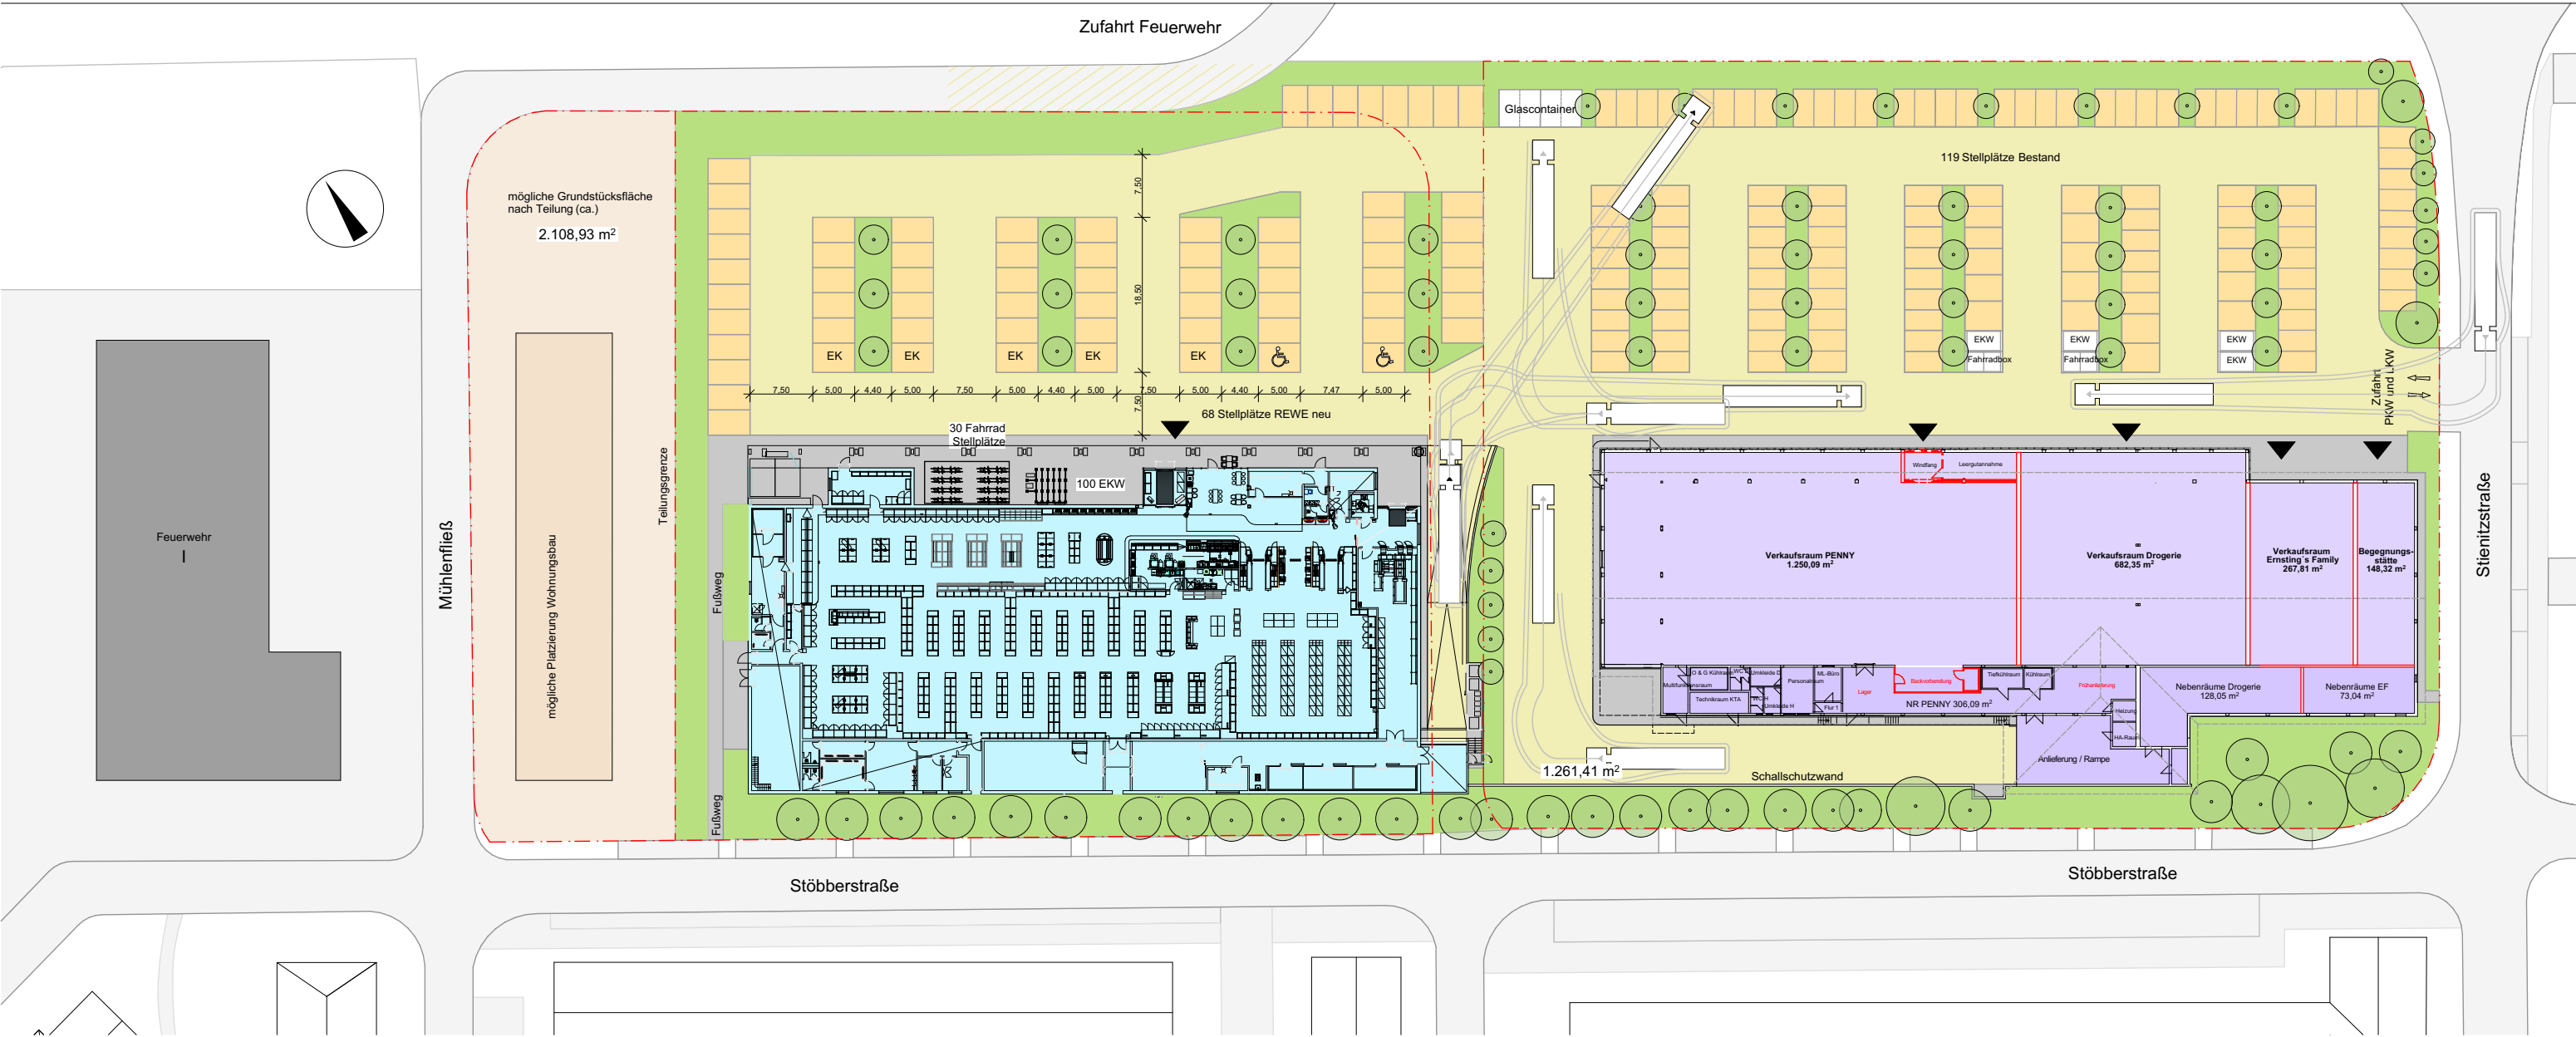

Übersichtsplan

Maßstab: 1:750

LEGENDE:

- Grünfläche
- Stellflächen
- Einkaufswagen-Box
- Fahrstraßen
- Gehweg / Belag Außenbereich
- Neubau
- Bestandsbau

Hinweis:
Eine maximale GRZ von 0,80 wird für den Standort des neuen REWE Marktes eingehalten.

REWE - PENNY - Erweiterung in Hönow

BAUVORHABEN
Neubau REWE Supermarkt und
Wohngebäude
Stienitzstraße
15366 Hoppegarten-Hönow

BEAUFTRAGUNG DURCH:
REWE Markt GmbH
Zweigniederlassung Ost
Rheinstraße 8
14513 Teltow

PLANUNG DURCH:
Fabrik N°40 Weiß & Faust Architekten
Schönhauser Allee 40
10435 Berlin

