


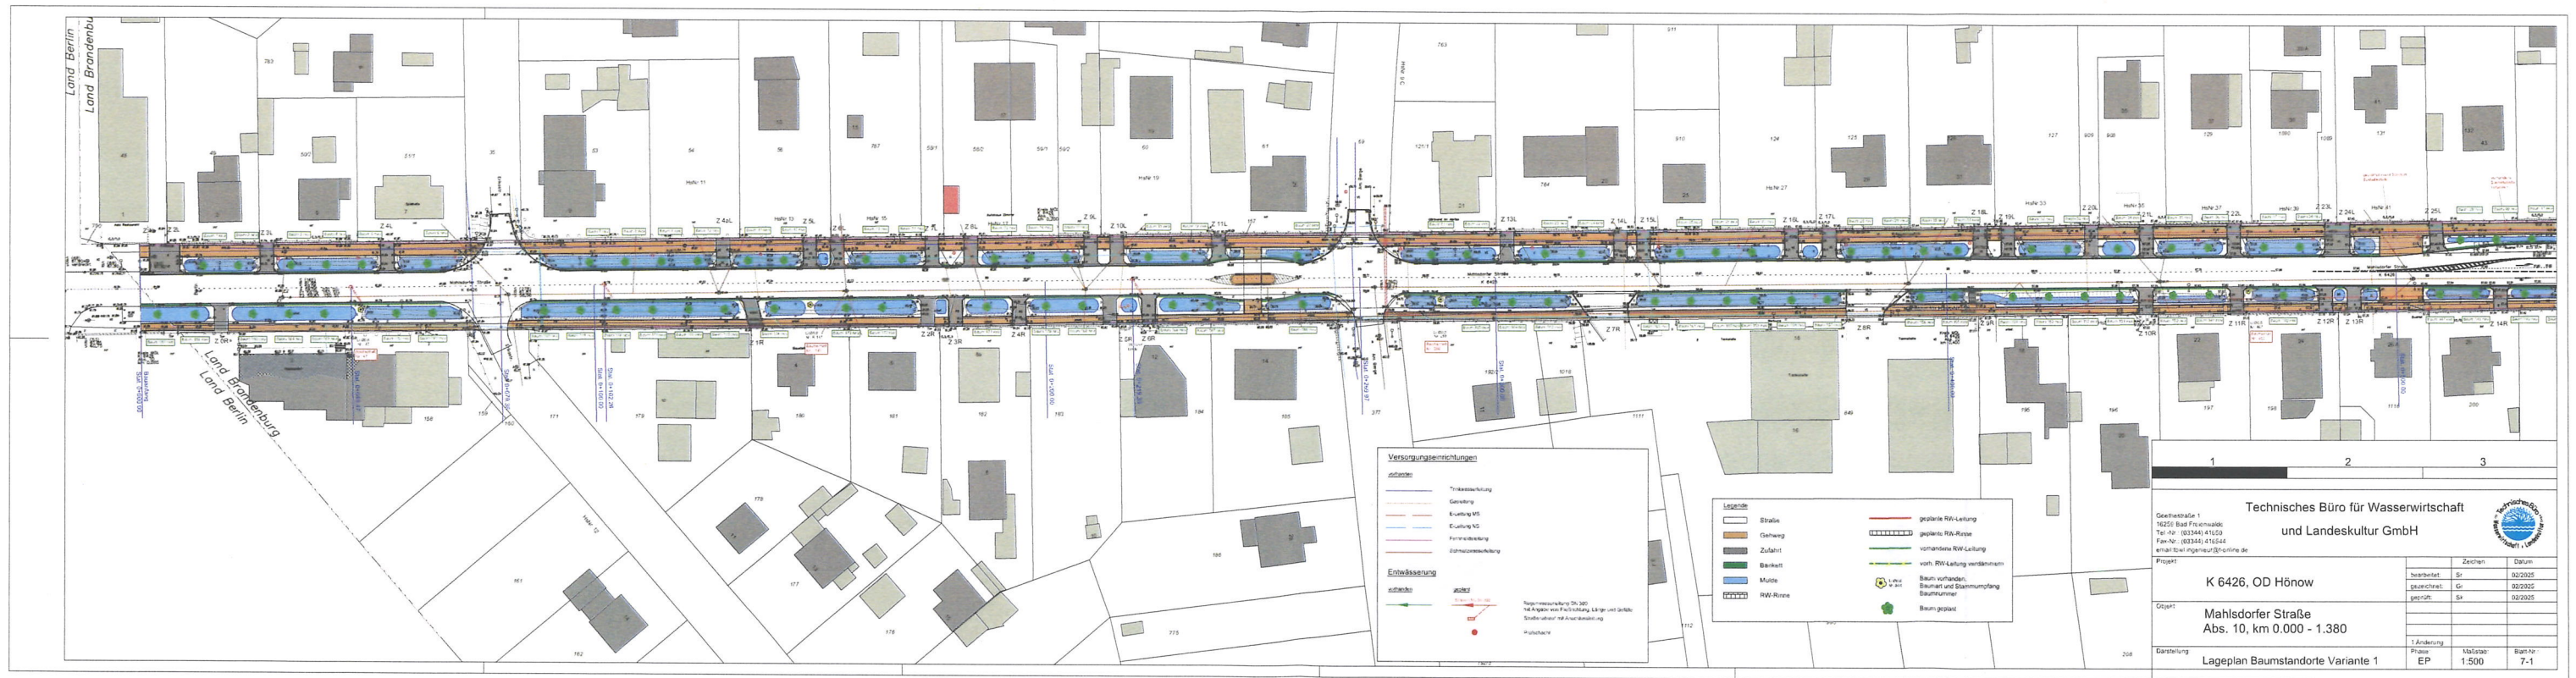

K 6426, OD Hönow, Mahlsdorfer Straße
(Bauanfang ab Berlin Gebietsgrenze)

Variante 1
(Baum-Nachpflanzungen mit
Erhalt Baumbestandes)

Lageplan 1

13. OKT. 2025

10. OKT. 2025


Uwe


K 6426, OD Hönow, Mahlsdorfer Straße
(Baummitte, Höhe HEP)

Variante 1

(Baum-Nachpflanzungen mit Erhalt Baumbestandes)

Lageplan 2

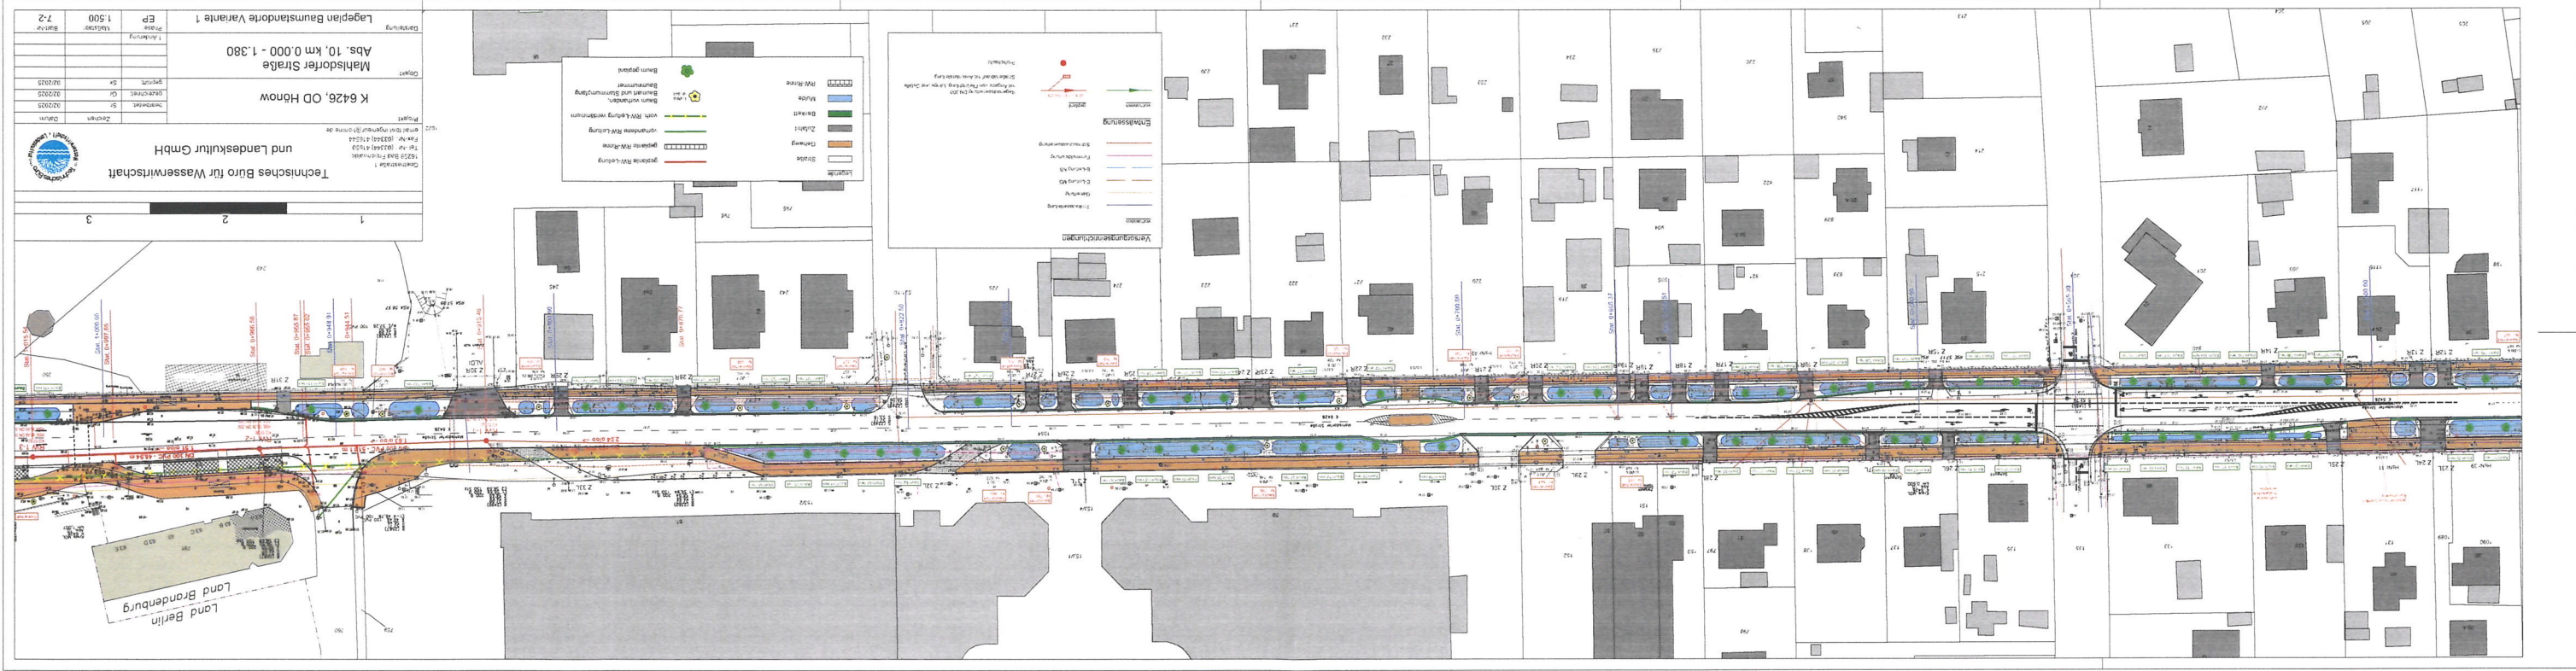

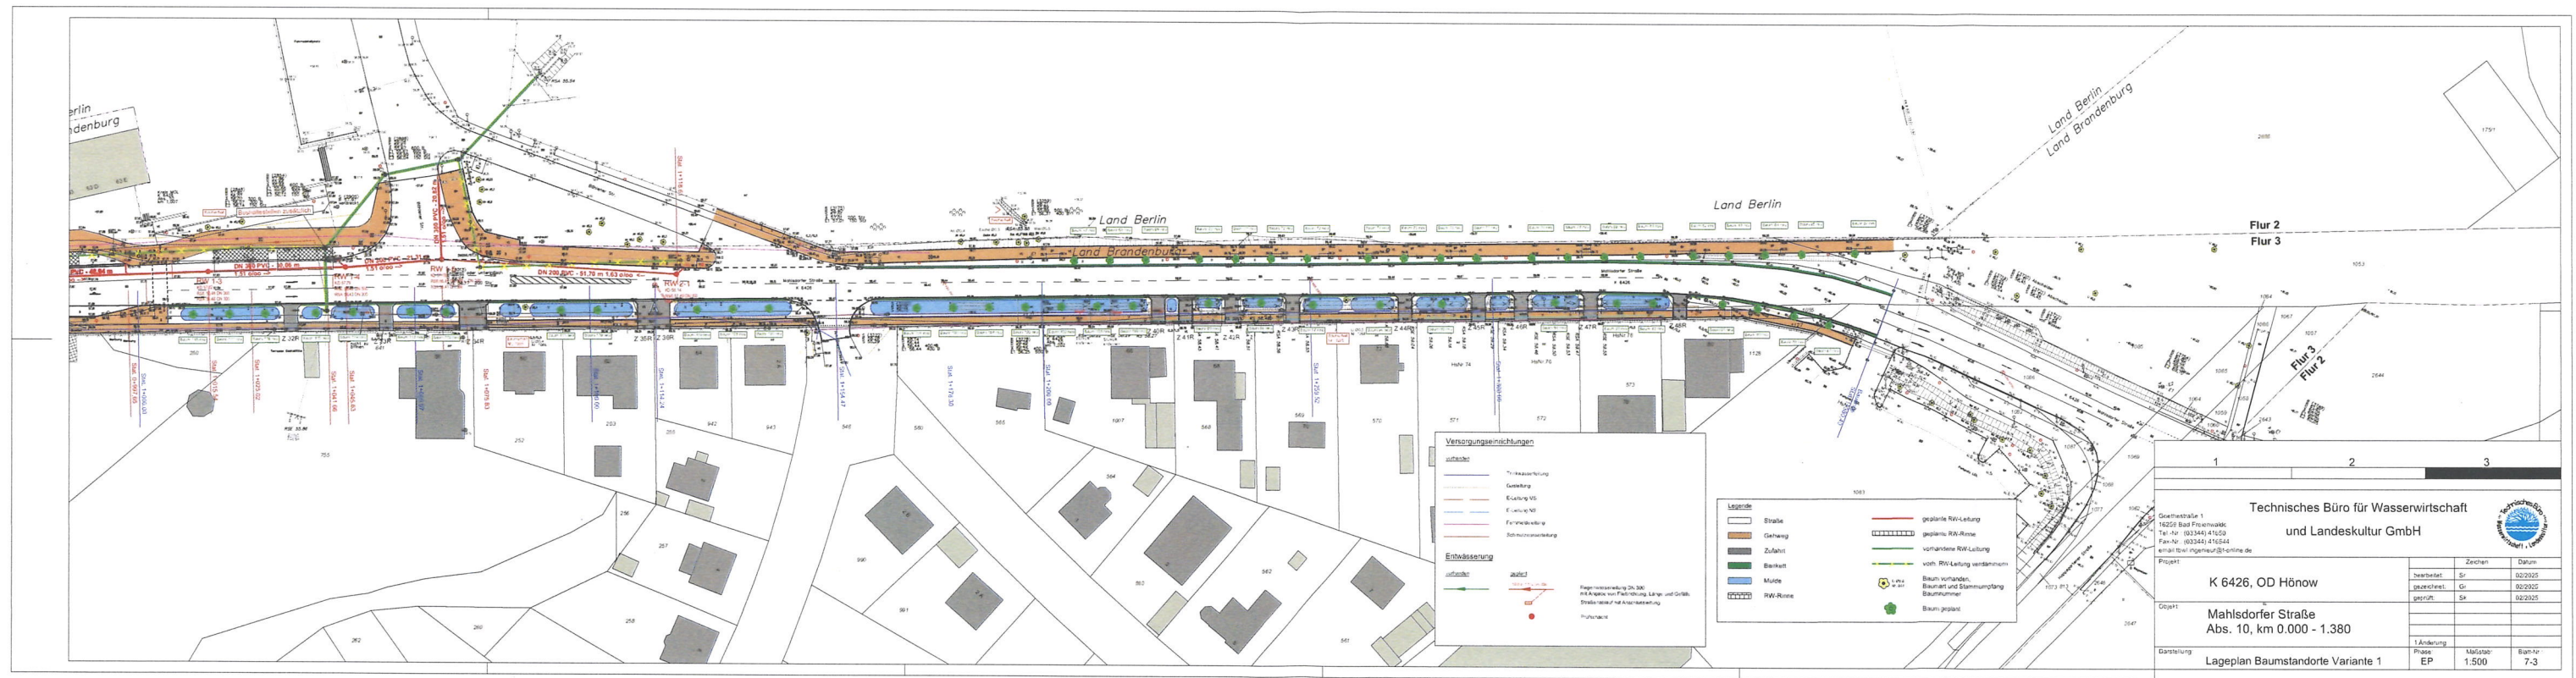

K 6426, OD Hönow, Mahlsdorfer Straße
(Bauende, Kreuzung Hoppegartener Str.)

Variante 1
(Baum-Nachpflanzungen mit
Erhalt Baumbestandes)

Lageplan 3

