


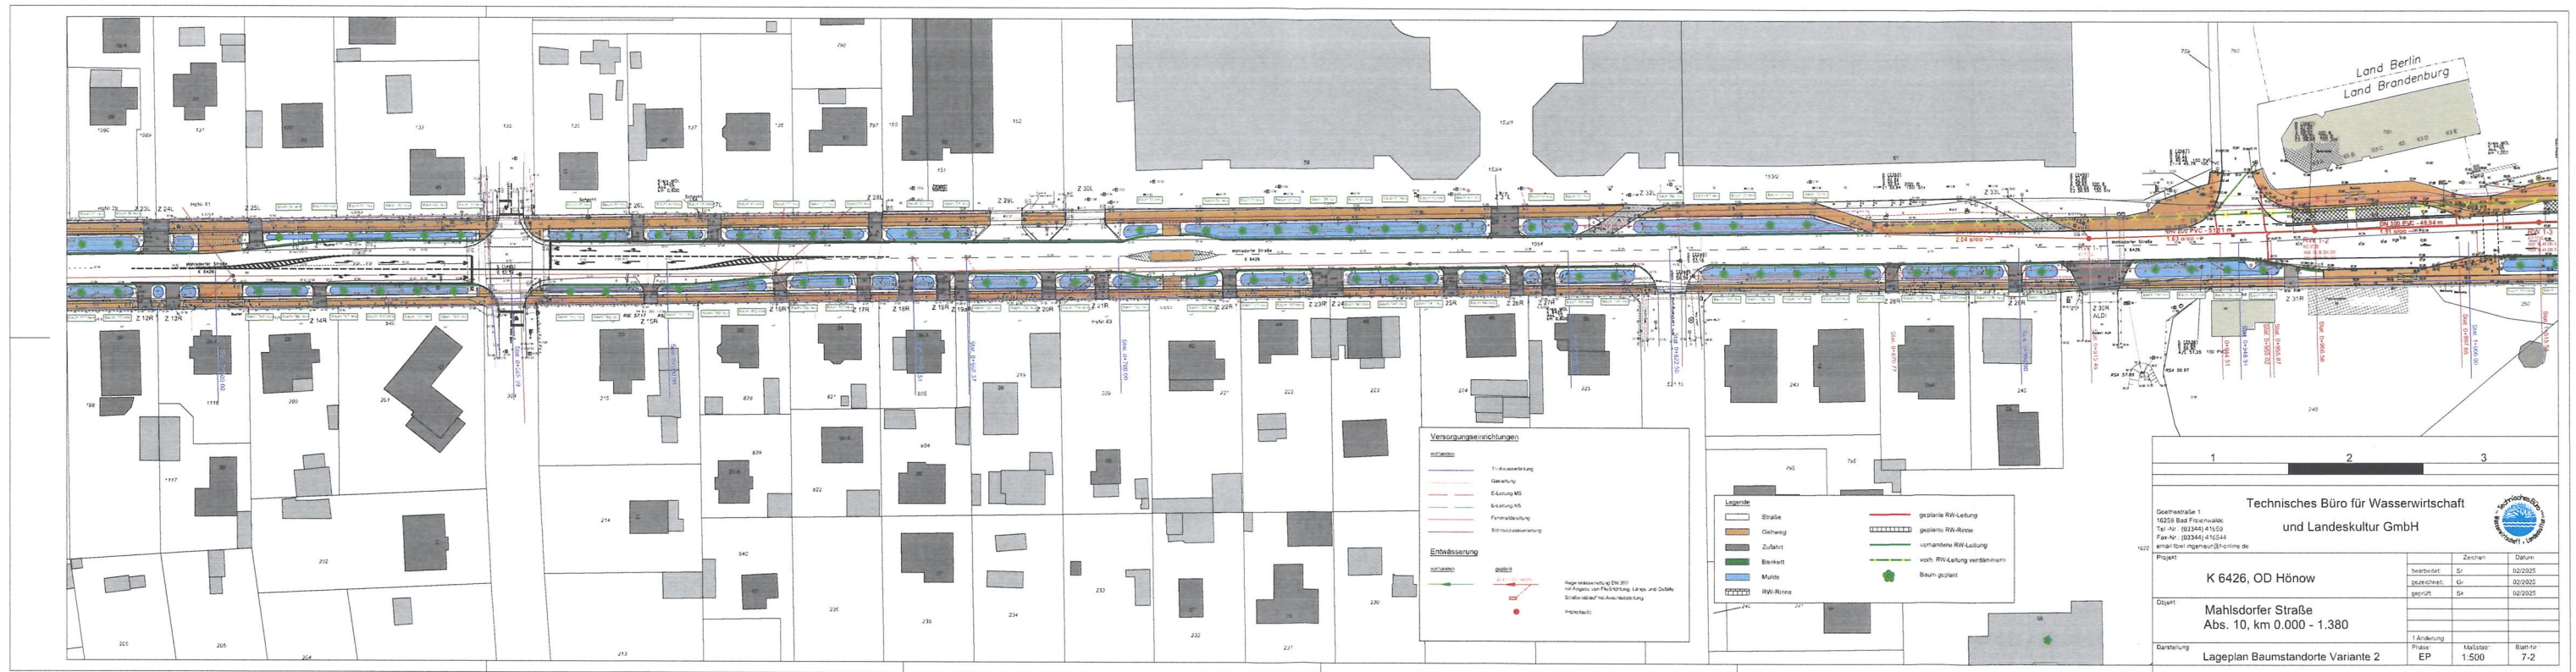

K 6426, OD Hönow, Mahlsdorfer Straße
(Bauanfang ab Berlin Gebietsgrenze)

Variante 2
(komplette Baum-Neupflanzungen ohne
Erhalt Bestandsbäume)

Lageplan 1

10. OKT. 2025


[Signature]


Clue

K 6426, OD Hönow, Mahlsdorfer Straße
(Baummitte, Höhe HEP)

(komplette Baum-Neupflanzung)

Lageplan 2

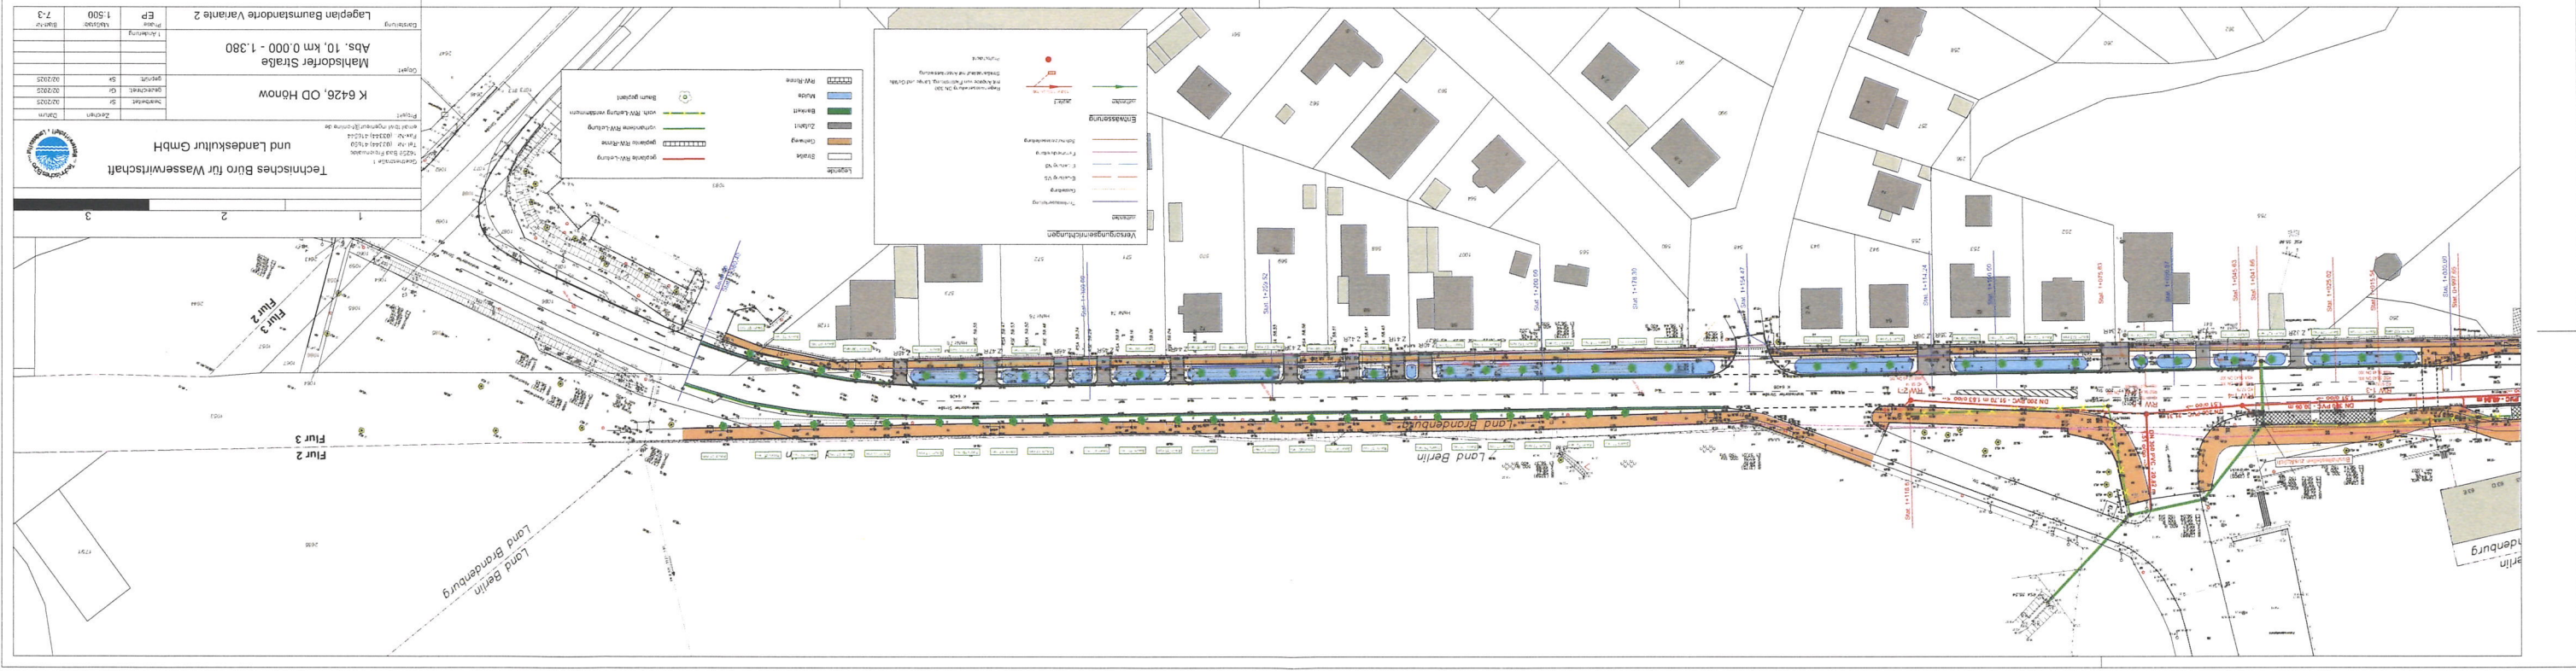

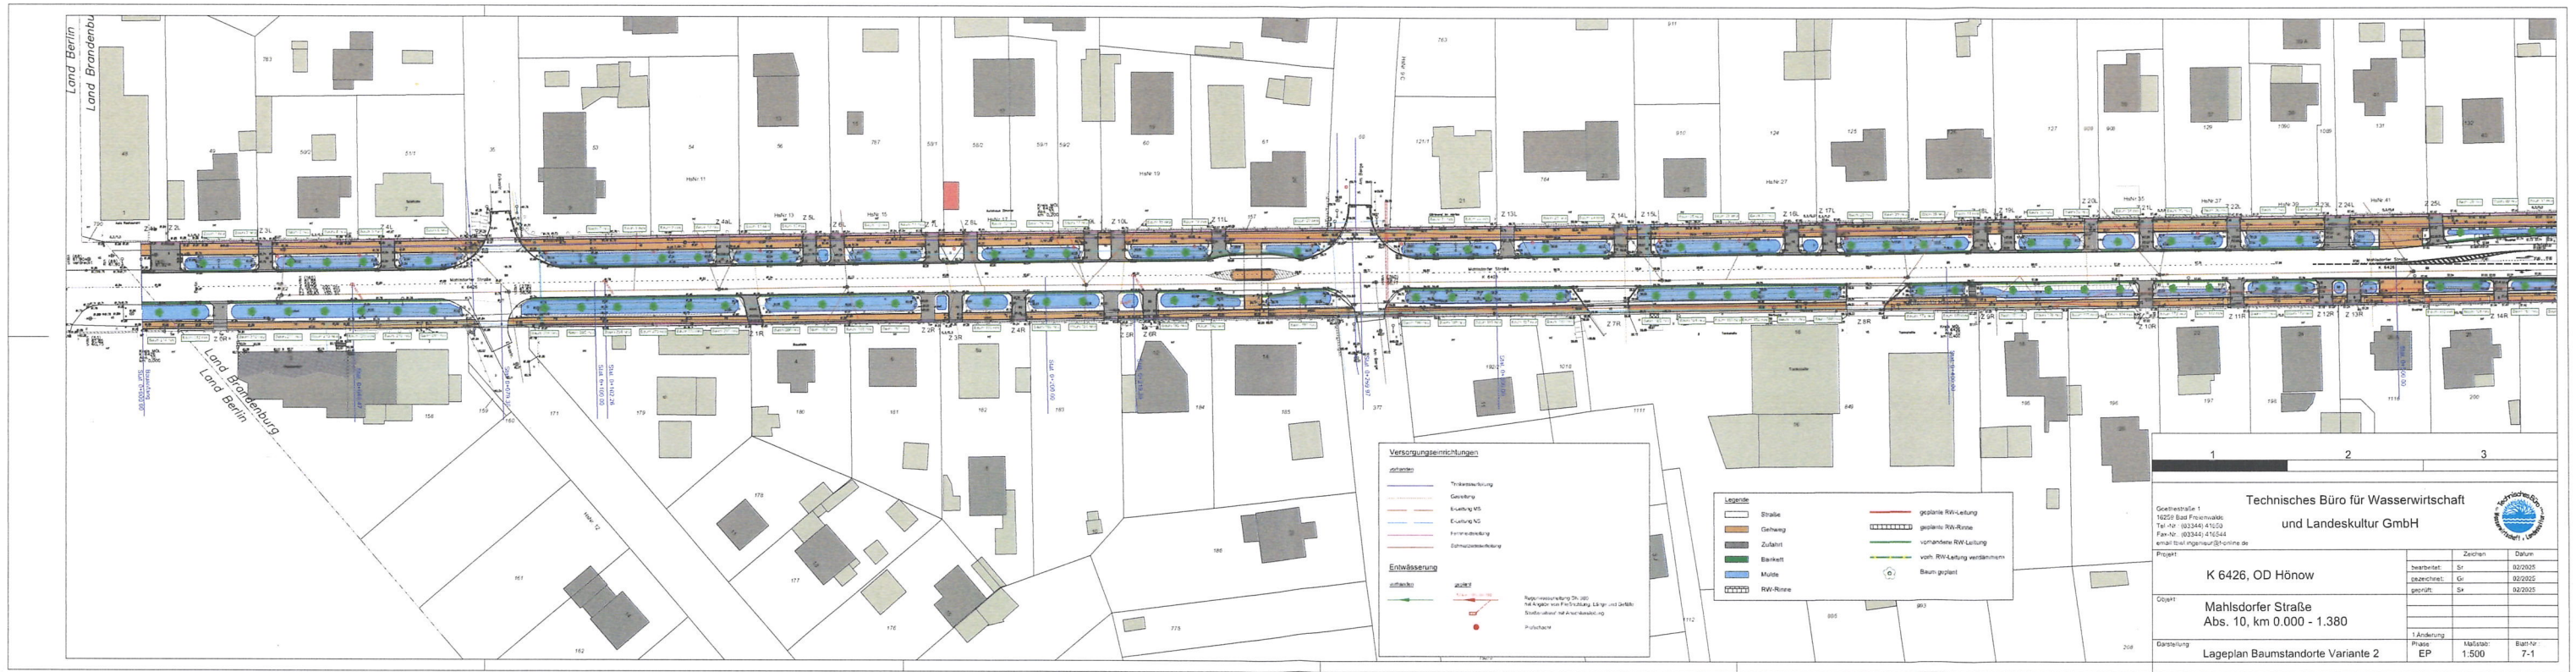

K 6426, OD Hönow, Mahlsdorfer Straße
(Bauende, Kreuzung Hoppegartener Str.)

Variante 2
(komplette Baum-Neupflanzungen ohne
Erhalt Bestandsbäume)

Lageplan 3

10. OKT. 2025

Chiz

