


## Übersichtsplan

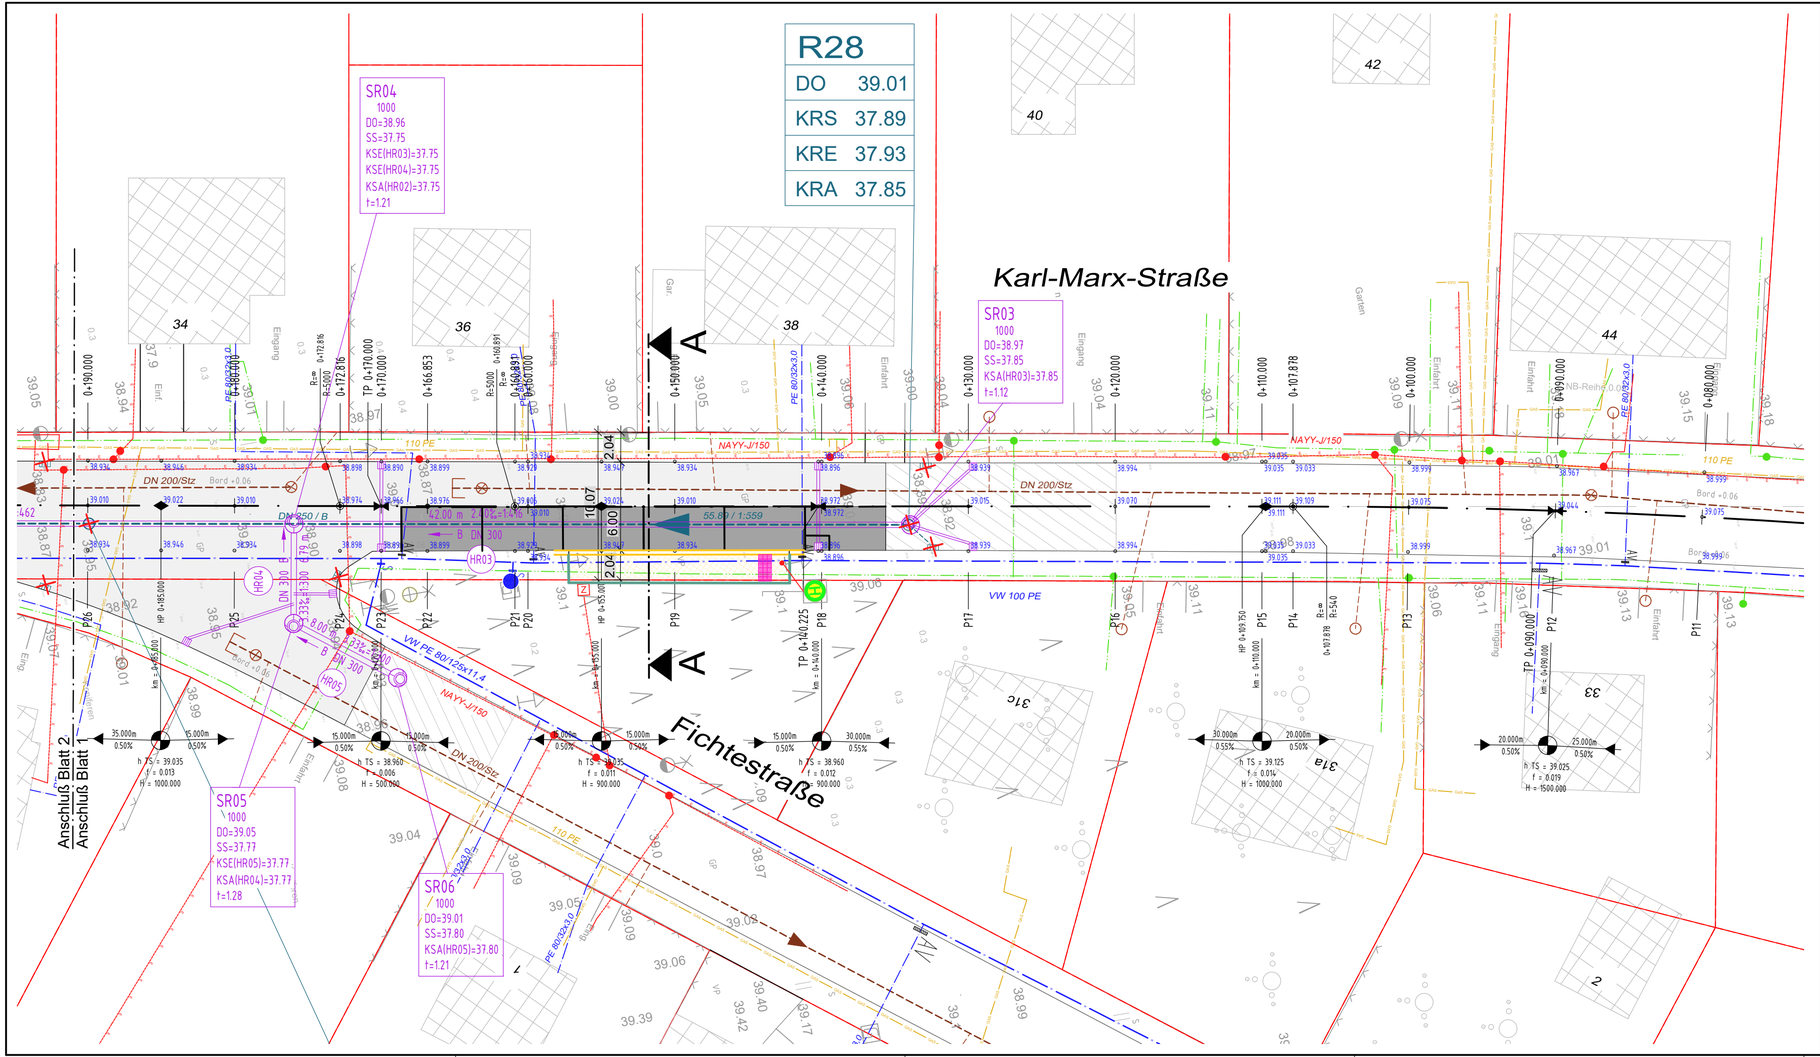


### Legende Leitungsbestand

- Bestand e.dis Netz GmbH (NS / MS)
- Bestand Gas
- Bestand Telekom
- Bestand DNS:Net
- Bestand Trinkwasser
- Bestand Schmutzwasser
- Bestand ADL
- Bestand Regenwasser
- Bestand Beleuchtung

Die dargestellten Leitungen wurden grafisch aus den vorliegenden Bestandsunterlagen entnommen.
Die Lage in den Planunterlagen ist ***unverbindlich*** und in der Örtlichkeit durch Suchschachtungen zu ermitteln.

### Legende

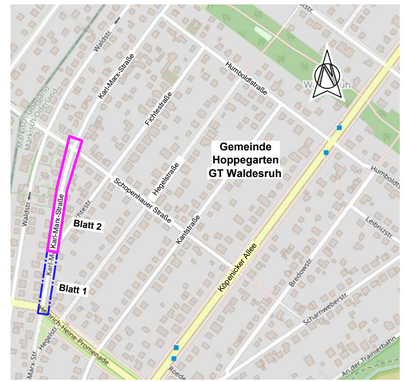- Einschnitte / Damm
- Entwässerungsmulde
- Bankette
- Fahrbahn (Asphalt)
- Fahrbahn (Betonpflaster)
- Fahrbahn einmündene Straßen (Asph
- Parkplätze / Zufahrten
- Gehweg
- taktile Platten
- Kleinsteinpflasterfläche
- Großpflasterfläche
- Grünfläche

### Planung

- Gepl. RW-Kanal
- Gepl. RW-Ablauf

- Ausbaubereich Asphalt
- Anpassungsbereich
- Sonderbelag Busspur (halbstarre Decke/Beton)

| Art der Änderung | Nr. | Datum | Name | Unterschrift |
|---|---|---|---|---|
| | | | | |
| | | | | |
| | | | | |

| Auftragnehmer: | | Datum | Name | Unterschrift |
|---|---|---|---|---|
| | bearbeitet | | | |
| | gezeichnet | | | |
| | geprüft | | | |

Grundplan hergestellt: — Ergänzungen:

Höhenbezug: DHHN 92 — Maßstab: 1 : 250

Lagebezug: ETRS 89

Auftraggeber:

Gemeinde Hoppegarten
Lindenallee 14
15366 Hoppegarten
Tel.: 0 33 42 / 393 - 0
e-mail: info@gemeinde-hoppegarten.de

# Instandsetzung Regenwasseranlage Karl-Marx-Straße im GT Waldesruh in 15366 Hoppegarten

## Lageplan 2

Baulänge: ca.
Bau-km: 0+000 bis

**Ausschreibungsunterlage**

Blattgröße: 700 x 297
Unterlage: 3
Blatt-Nr.: 2 von 2

D:\Bauamt Hoppegarten\Waldesruh\RW Karl-Marx-Straße\Ausschreibung\LV\EP_LP_01_RW Karl-Marx-Str_29.12.2025_Ausschreibung.dwg 29.01.2026 13:35:52