


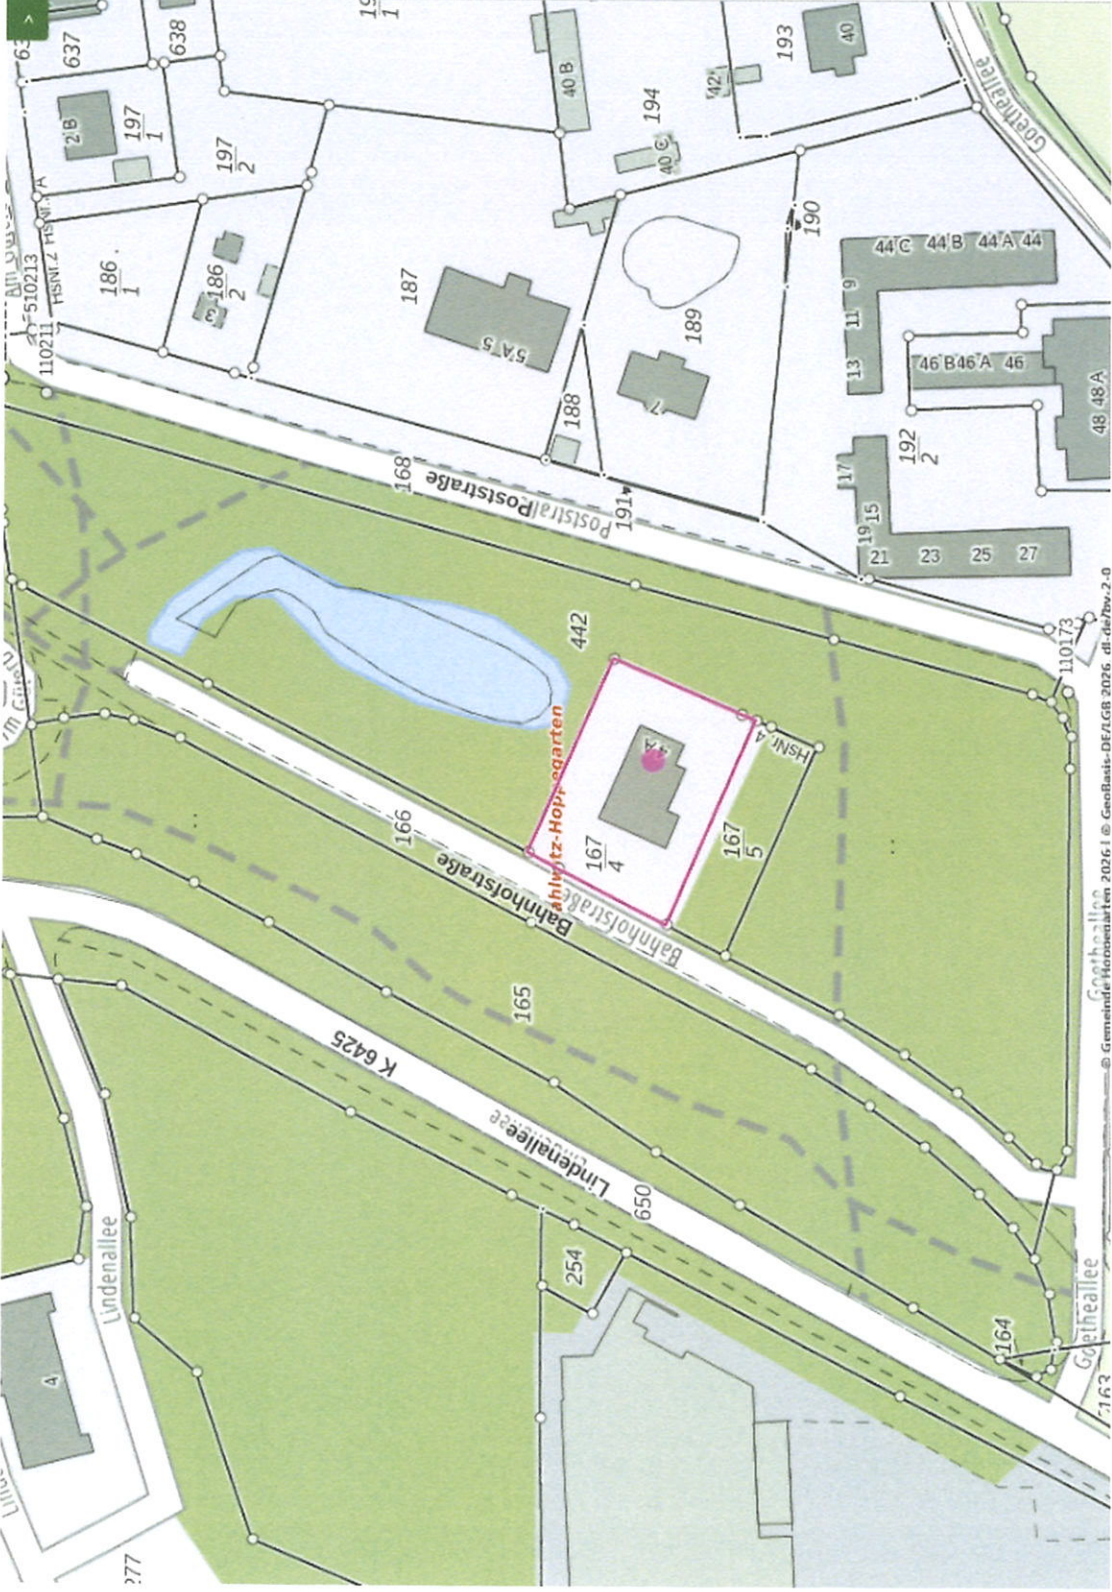

# Anlage 3

## Sachdaten Liegenschaftskarte

PDF

Flurstück 167/4  
Flurstück 167/5  
Flur 5  
Gemarkung Dahlwitz-Hoppegarten (4511)  
Amdl. Fläche 1.289,00 m<sup>2</sup>

### Lagebezeichnung

Kreis Märkisch-Oderland  
Gemeinde Hoppegarten  
Lage Poststraße  
Hausnummer 4 A

### Gebäude

Funktion Wohnhaus  
Höhe 8,10 m  
Dachform Walmdach  
Berechnete Fläche 236,6 m<sup>2</sup>

Bruttorauminhalt:  
x ca. 3,75 m  
≈ 890 m<sup>3</sup> > 500 m<sup>3</sup>  
(= zgl. Dachraum)

### Lagebezeichnung

Kreis Märkisch-Oderland  
Gemeinde Hoppegarten  
Lage Poststraße  
Hausnummer 4 A

Weitere Angaben zum Flurstück (Stand 30.05.2026)

Sofern das Flurstück nach dem o.g. Datum entstanden ist, liegen die weiteren Angaben noch nicht vor und sind bei Bedarf beim Betreiber des Geoportals anzufragen.

### Tatsächliche Nutzung

Wohnbaufläche offene Bauweise

1.289,00 m<sup>2</sup>