


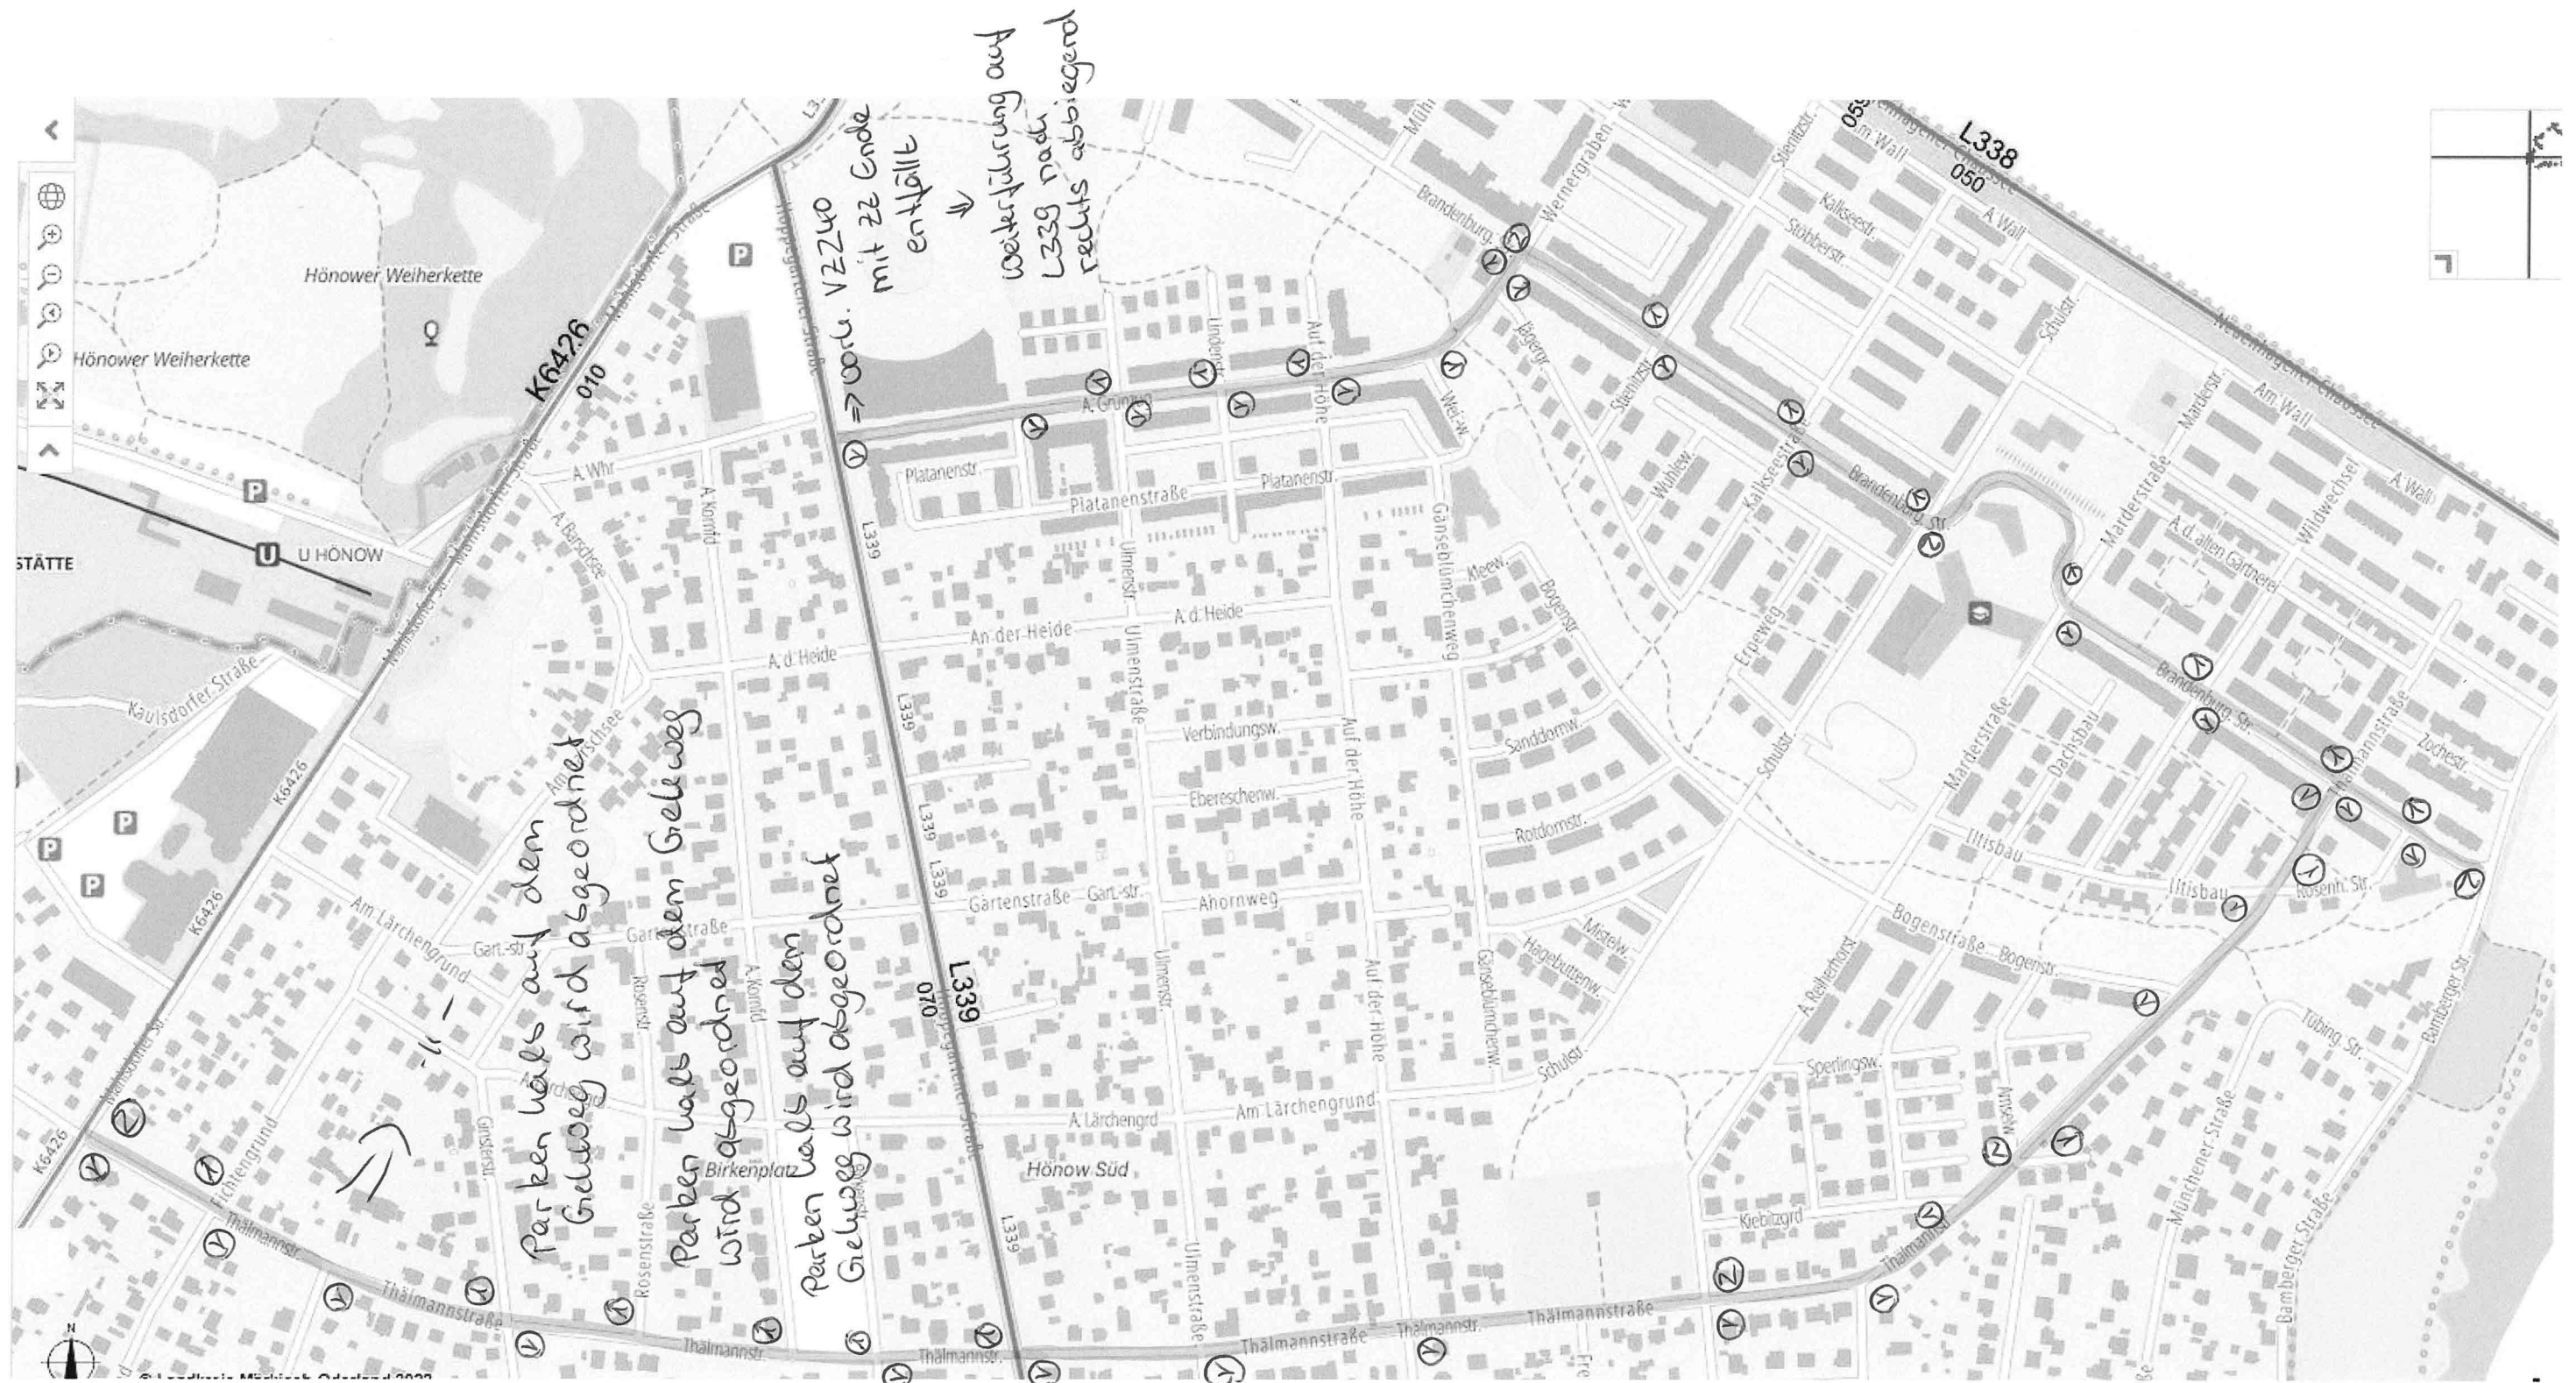

- ① VZ 239, ZZ 1022-10 in Fahrtrichtung
- ② VZ 239, ZZ 1022-10, ZZ 1012-31 (Ende)

- an allen einmündenden Straßen sind durch die Gemeinde Radfahrkurten zu markieren