


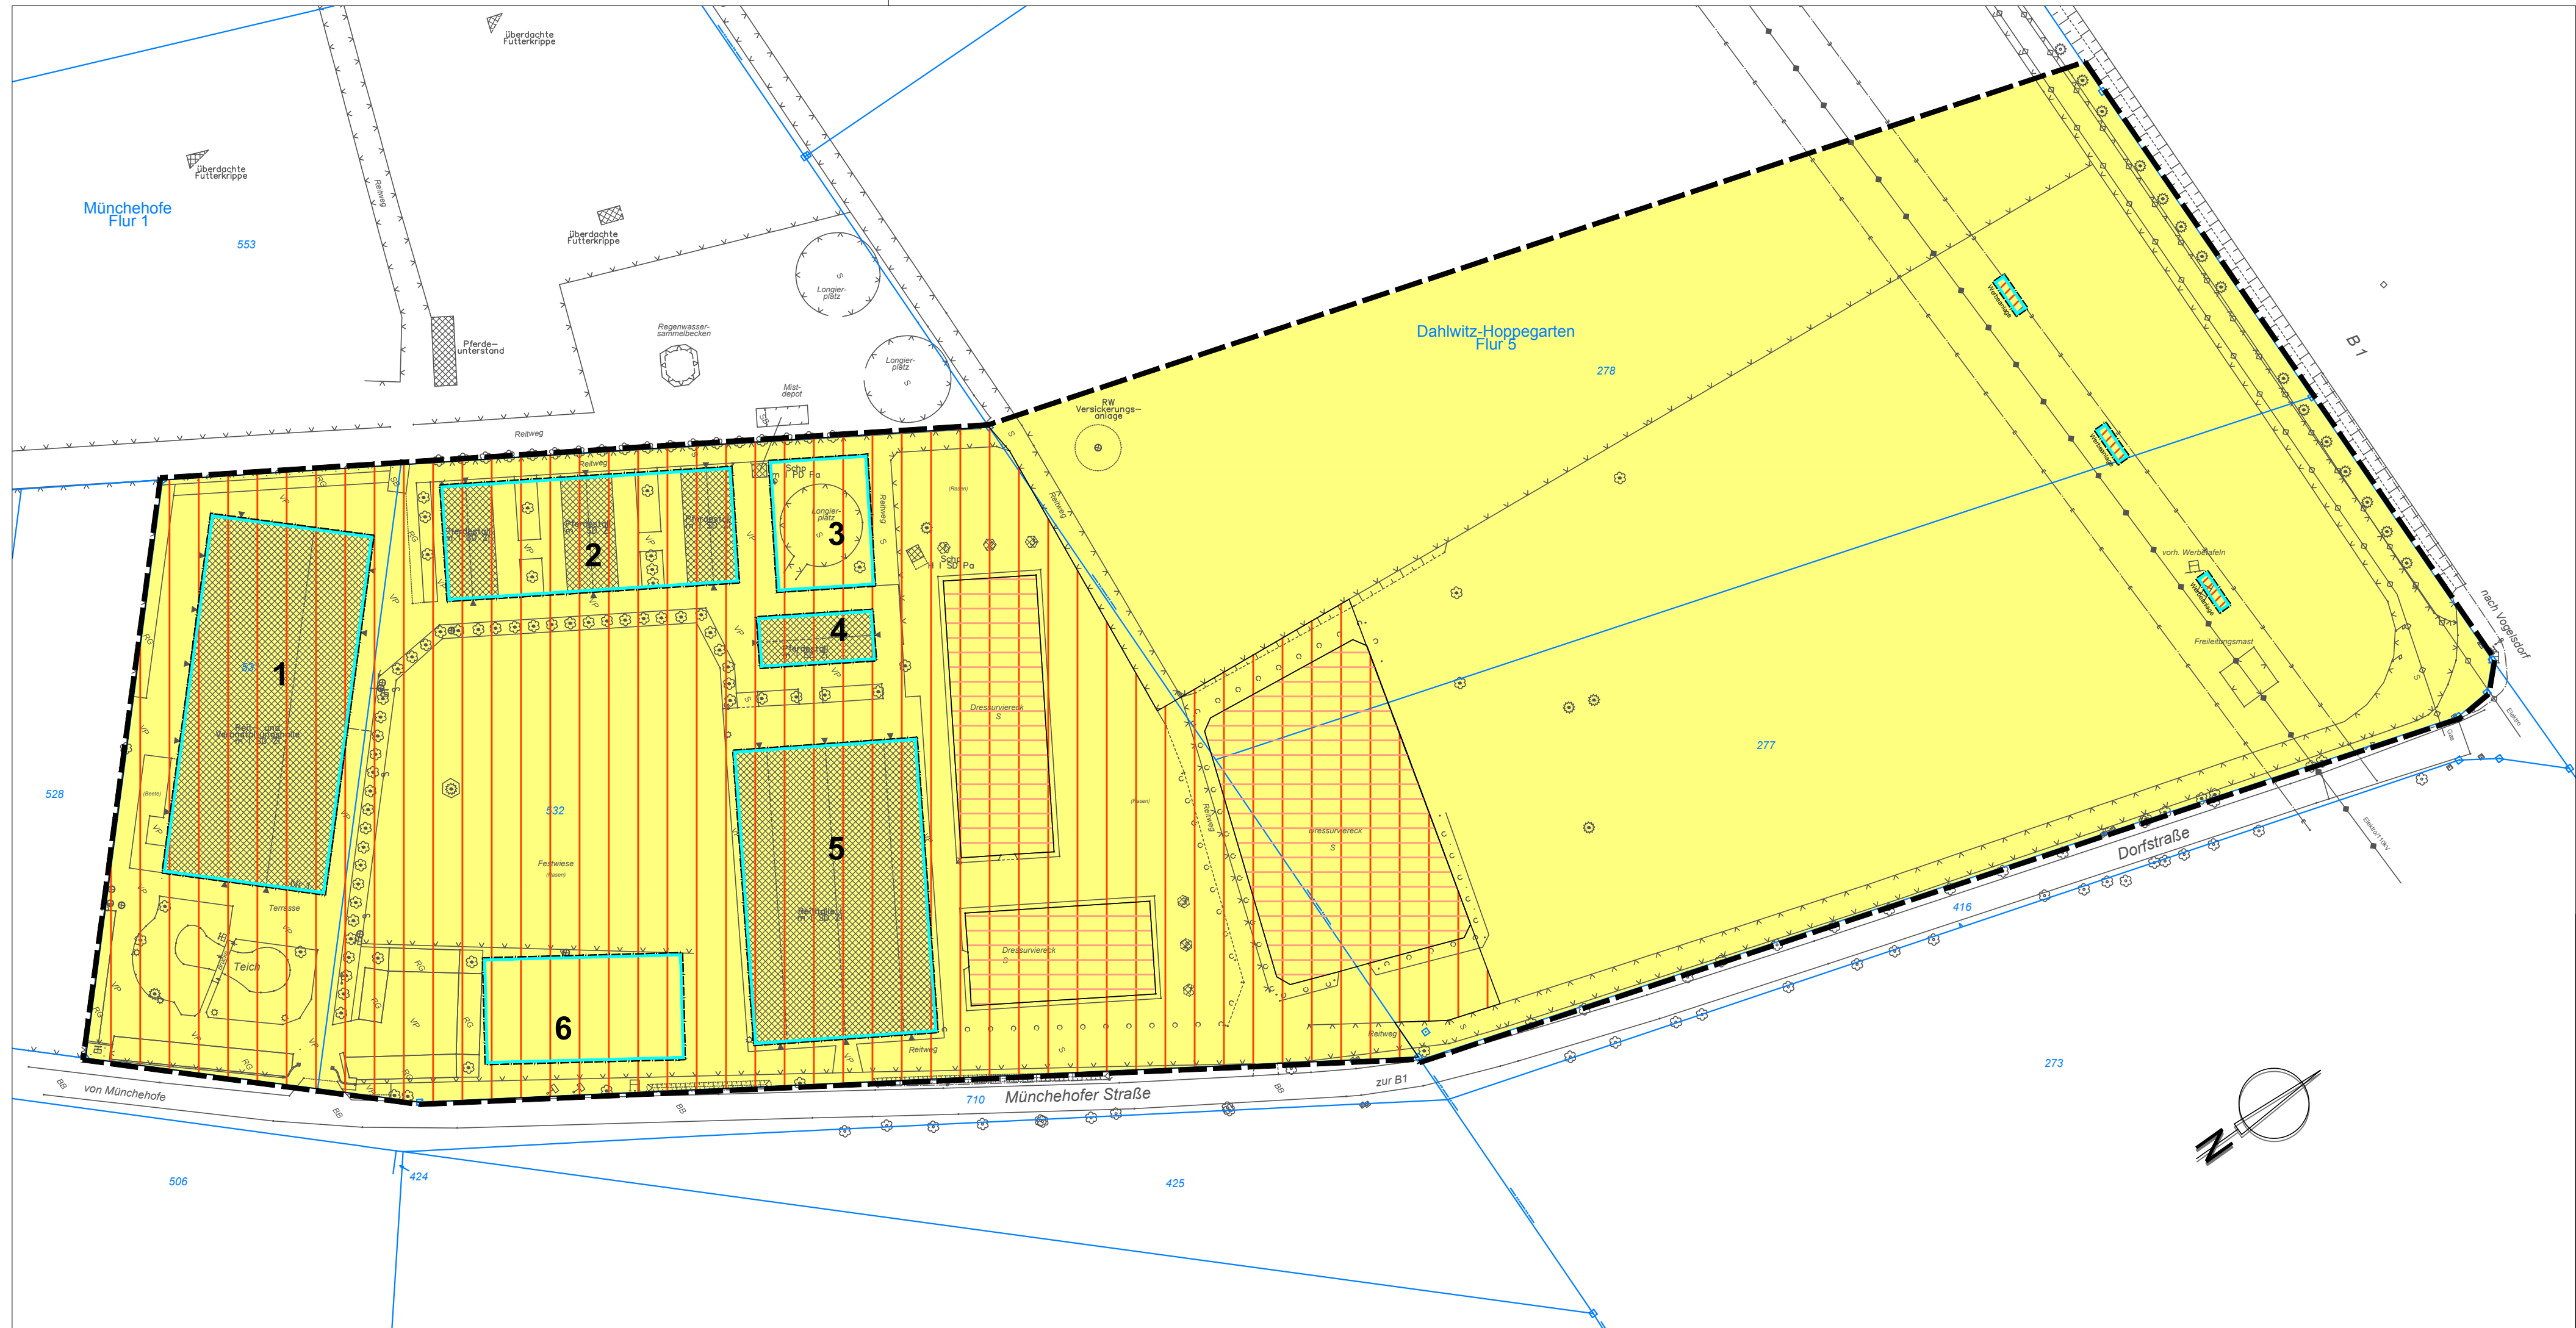

Bestand

- Acker (Flächennutzung vor 2000)
- Bestandsdarstellung mit Stand 18.11.2013
- Flurstücksgrenzen und Flurstücksnummern
- Gemarkungsgrenze

Planfestsetzungen

- Grenze des Geltungsbereiches
- Baugrenze und Bezeichnung Baufeld
- zulässige Überbaubarkeit/Versiegelung im Bereich der Werbeanlagen auf je 27 m² (3 Werbeanlagen zulässig)
- Sondergebiet Reiten, überbaubare Grundstücksfläche 19.644 m², davon versiegelbar 14.944 m²
- Überschüttung Boden im Bereich der Dressurvierecke auf bis zu 4.700 m², Versiegelung nicht zulässig

Kartengrundlage: Vermessung durch Öffentlich bestellten Vermessungsingenieur C. Höhne im Lagesystem ETRS 98, Stand 18.11.2013
Planfestsetzungen: 2. Entwurf des Bebauungsplanes "Jugend-, Pferdesport- und Freizeitzentrum Münchehofe", Gemeinde Hoppegarten, OT Münchehofe, Planerstellung durch TBWL GmbH, Bad Freienwalde, Stand 05.12.2013

If. Nr.	Änderung	Datum	Unterschrift
Auftraggeber:		DR. MARX INGENIEURE GMBH BERATUNG, PROJEKTPLANUNG UND -BEGLEITUNG Speichthausen 4, 16225 Eberswalde Telefon/Fax: 03334-21590/21598 e-mail: info@marx-ingenieure.de	
Objekt/Auftrag:		Bebauungsplan "Jugend- und Freizeitzentrum Münchehofe" Umweltbericht	
Zeichnung/Plan:		Planungsphase : 2. Entwurf Stand 16.12.2013	
gezeichnet :		bearbeitet :	geprüft :
Hahmann		Hahmann	R. Marx
Projekt-Nr.:		Datum:	Zeichnung Nr.:
04/09/13		16.12.2013	1