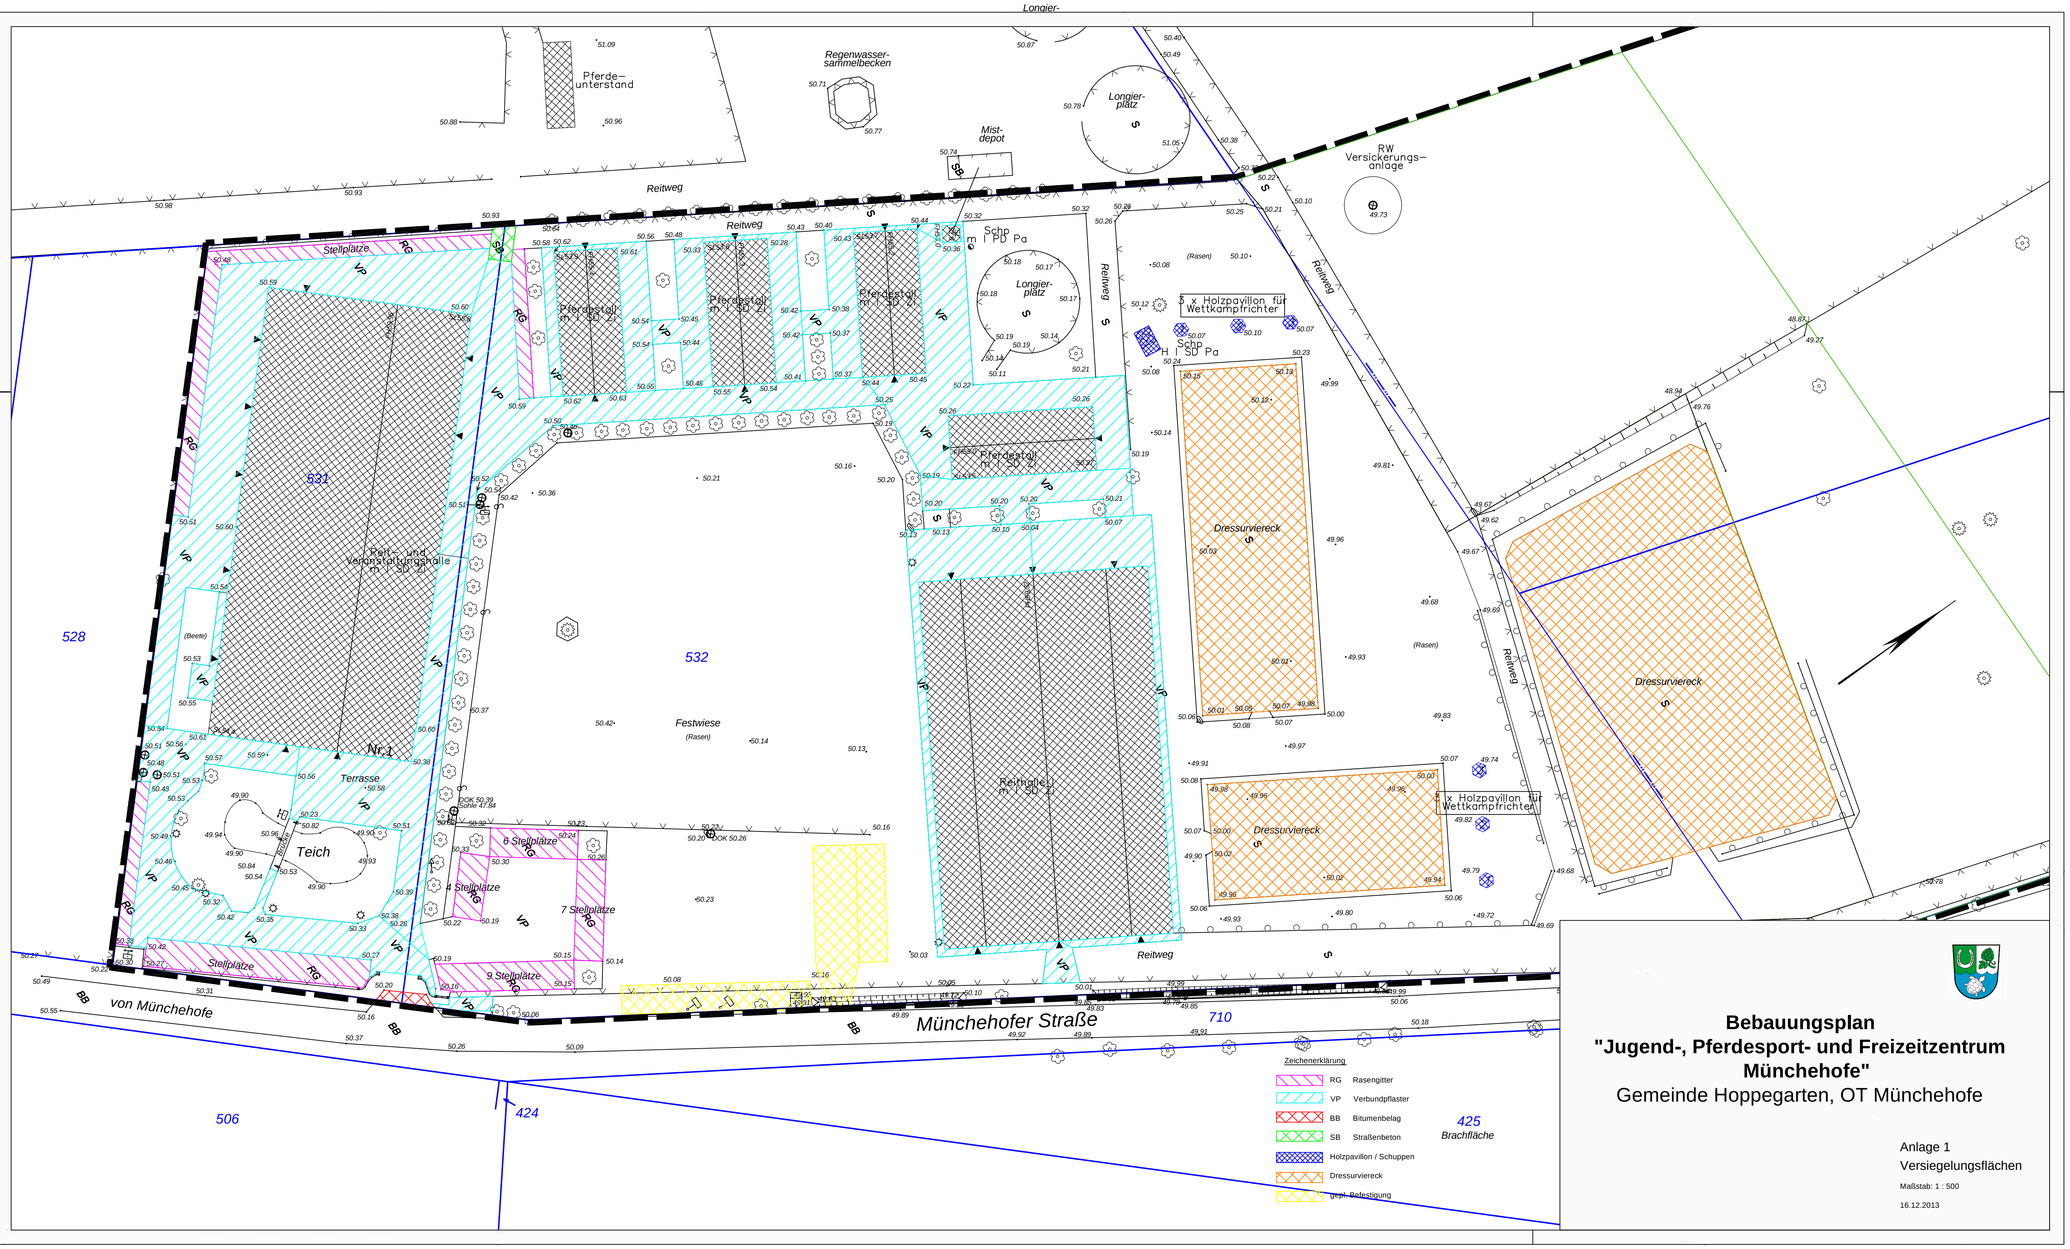

Bebauungsplan
"Jugend-, Pferdesport- und Freizeitzentrum Münchehofe"

Gemeinde Hoppegarten, OT Münchehofe

Anlage 1
Versiegelungsflächen

Maßstab: 1 : 500

16.12.2013