


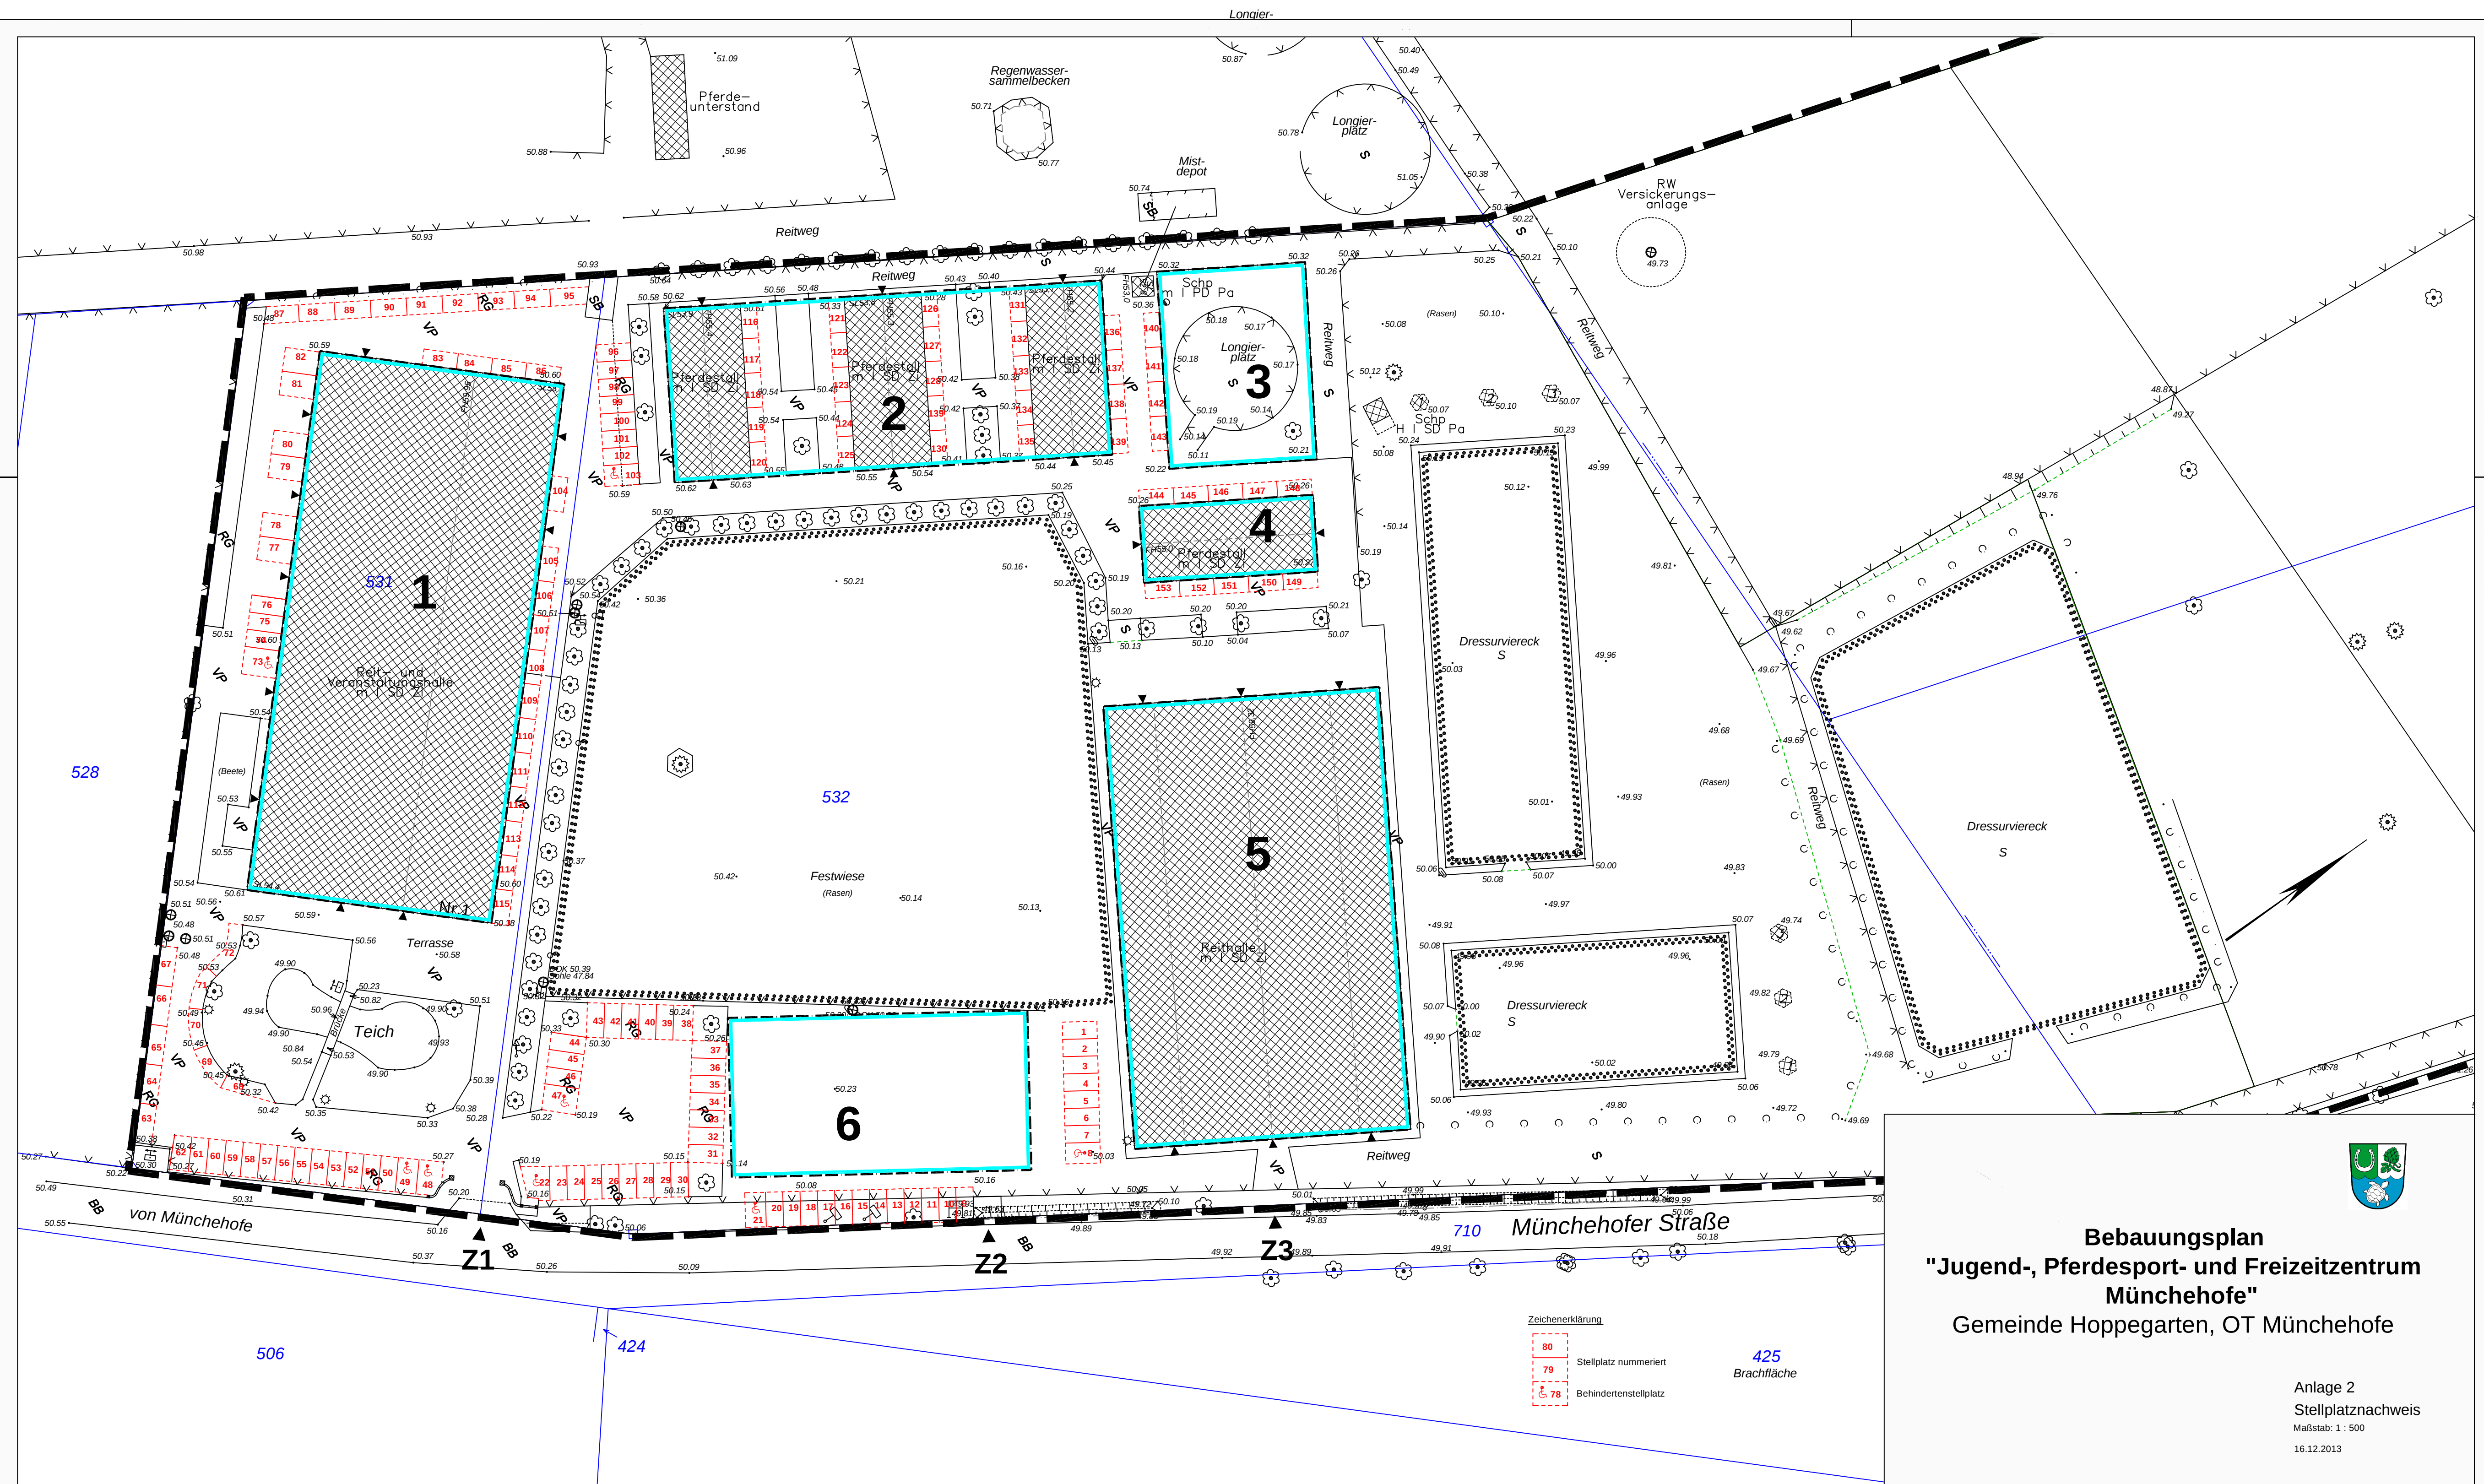

Bebauungsplan
"Jugend-, Pferdesport- und Freizeitzentrum
Münchehofe"
Gemeinde Hoppegarten, OT Münchehofe

Anlage 2
Stellplatznachweis
Maßstab: 1 : 500
16.12.2013