


Haus 4 - Altbau - Keller

Grundriss Kellergeschoss

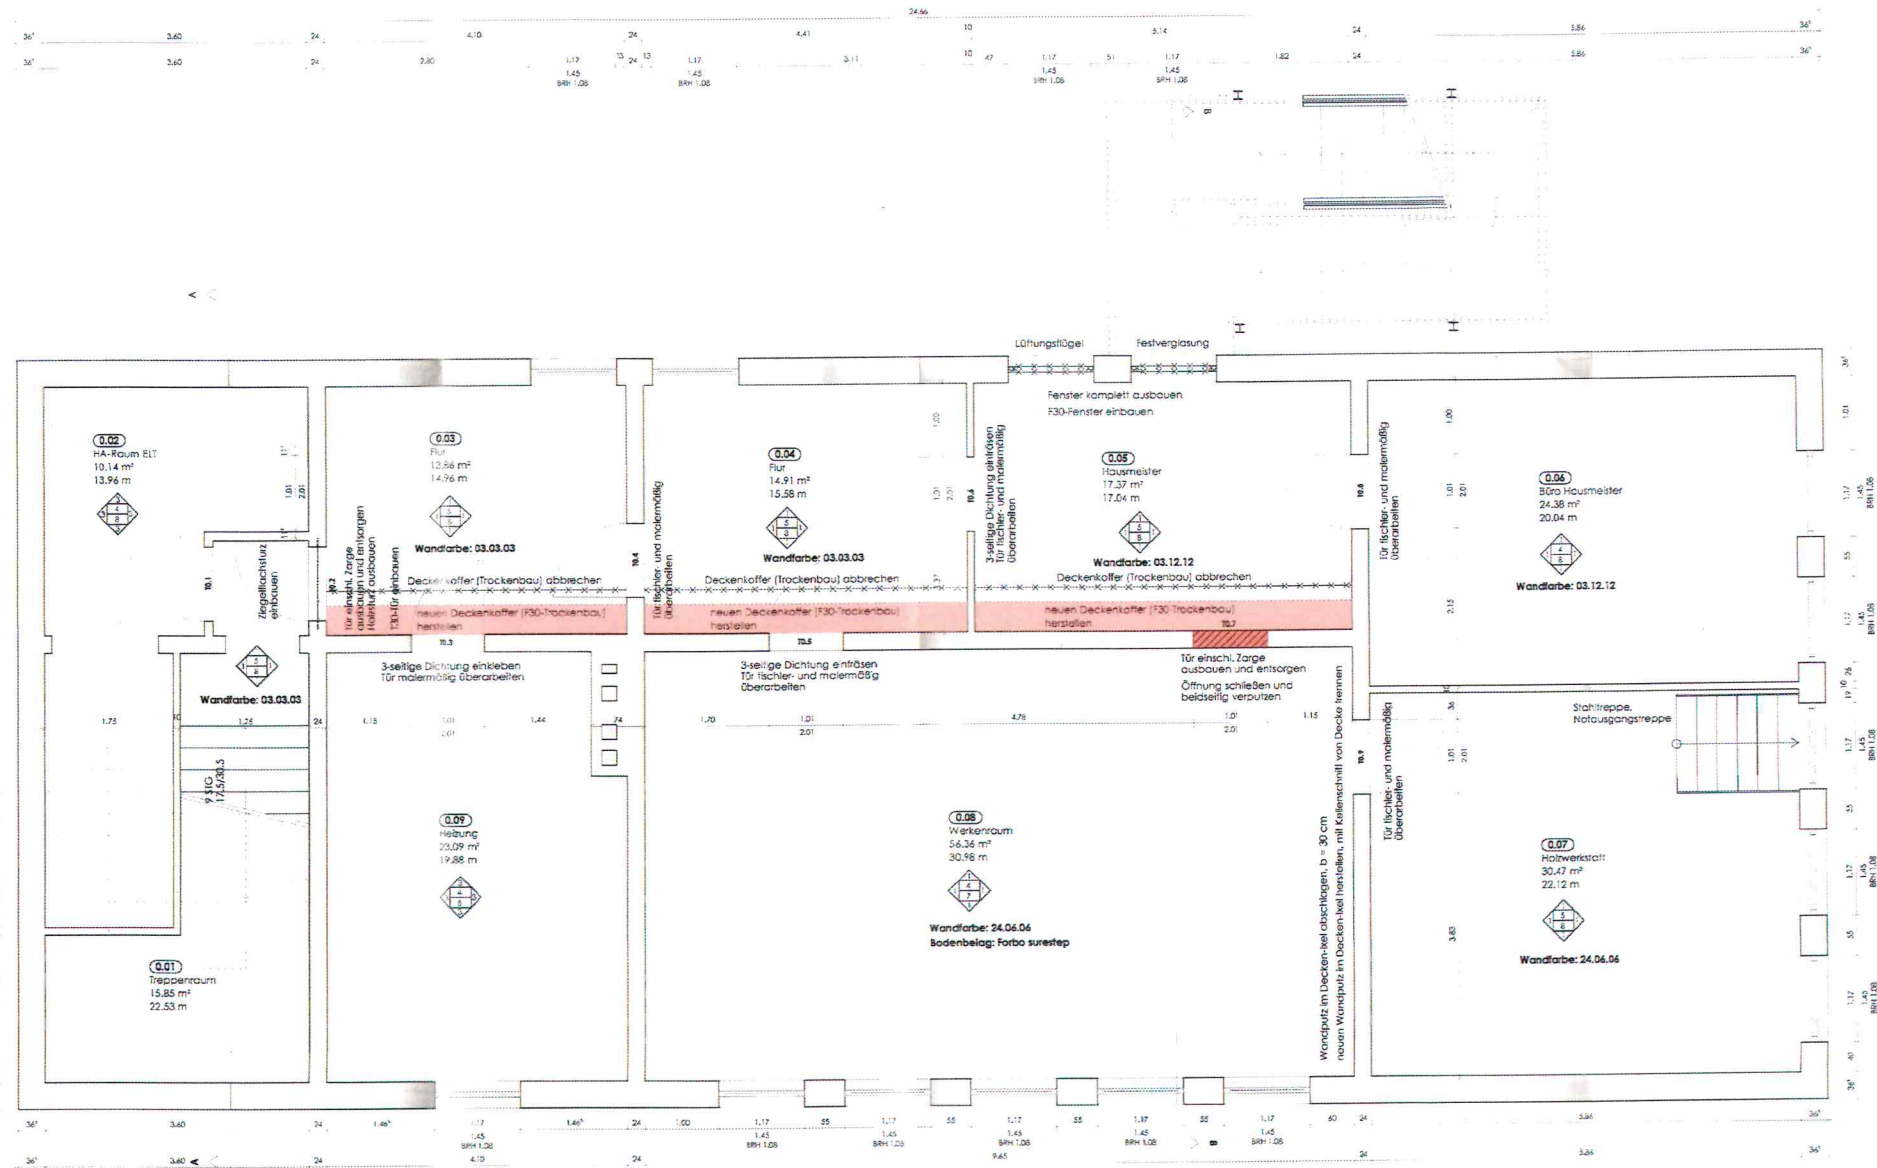

Legende

- Bestand
- Abbruch
- Neubau Mauerarbeiten
- Neubau Stahlbauarbeiten

Wand:

- 1 Putz o. GK mit Altanstrich (Oberwand Dispersionsfarbe, Sockel ca. 1,40m Lackfarbe o. Fliesenputz)
Lackfarbe anstrichen
Dispersionsanstrich vollständig, ggf. Grundierung
Wand Dispersionsfarbe weiß o. hell gerönt, Nassabriebsklasse 3
Sockel: ca. 1,60 m Finish, Nassabriebsklasse 1
- 2 Putz mit Fliesen ca. 2,00 m, Oberwand Altanstrich Dispersionsfarbe
Oberwand Dispersionsfarbe weiß, Nassabriebsklasse 3
- 3 Putz mit Altanstrich (Dispersionsfarbe)
Dispersionsfarbe weiß, Nassabriebsklasse 3

Decke:

- 4 Putz bzw. Beton mit Altanstrich (Dispersionsfarbe)
geringfügig bochen
Dispersionsfarbe weiß, Nassabriebsklasse 3
- 5 Putz bzw. Beton und Trockenbaukoffer mit Altanstrich (Dispersionsfarbe)
geringfügig bochen, Trockenbau grundieren
Dispersionsfarbe weiß, Nassabriebsklasse 3
- 6 Trockenbau mit Altanstrich (Dispersionsfarbe)
ggf. grundieren
Dispersionsfarbe weiß, Nassabriebsklasse 3

Boden:

- 7 Linoleum/PVC und Holzbockelstein entfernen
Untergrund für neuen Belag vorbereiten
neuen Bodenbelag (Linoleum/PVC) verlegen
neue Kunststoffbockelstein einbauen
- 8 Linoleum/PVC o. Terrazzo-Platten o. Estrich
keine Maßnahmen

Hinweise:

- Beleuchtung und Elektro gemäß Fachplaner
- Wassertrichter, Rohrverläufe, Revikappen und Heizungsverteilung gemäß Fachplaner
- Türhöhen sind 1,90 m über OK FFB
- Materialabgänge mit dauerelastischen Fugen ausblenden

Türliste

Tür	Bestand	Maßnahmen
T0.1	T30-Tür HAR	keine Maßnahmen
T0.2	Treppenhautür	vord. Tür ausbauen, Sturz überprüfen und ggf. austauschen, T30-Tür einbauen
T0.3	T30-Tür Heizraum	3-seitige Dichtung einkleben, malmäßig überarbeiten
T0.4	Flur-Tür	Tür fischer- und malmäßig überarbeiten, Drückergarnitur erneuern
T0.5	Klassenraum Werken	Tür fischer- und malmäßig überarbeiten, 3-seitige Dichtung eintrassen, Drückergarnitur erneuern
T0.6	Hausmeister	Tür fischer- und malmäßig überarbeiten, 3-seitige Dichtung eintrassen, Drückergarnitur erneuern
T0.7	Klassenraum Werken	vord. Tür ausbauen, Öffnung mit Mauerwerk schließen und verputzen
T0.8	Hausmeister Büro	Tür fischer- und malmäßig überarbeiten, Drückergarnitur erneuern
T0.9	Holzwerkstatt	Tür fischer- und malmäßig überarbeiten, Drückergarnitur erneuern

Hinweis: Farbnummern gemäß Brillux scala Raum und Detail

Alle Maße sind vor Ausführung am Bau zu prüfen!
Sämtliche Unstimmigkeiten sind umgehend mit der Bauleitung zu klären!
Angabe der Öffnungsrichtung ist nach Raumnummer.

REVISIONSPLAN	Grundriss Kellergeschoss	Grundriss Kellergeschoss
REVISIONSPLAN	Grundriss Kellergeschoss	Grundriss Kellergeschoss

H/B = 420 / 841 (0,35m²)

Alpian 2014