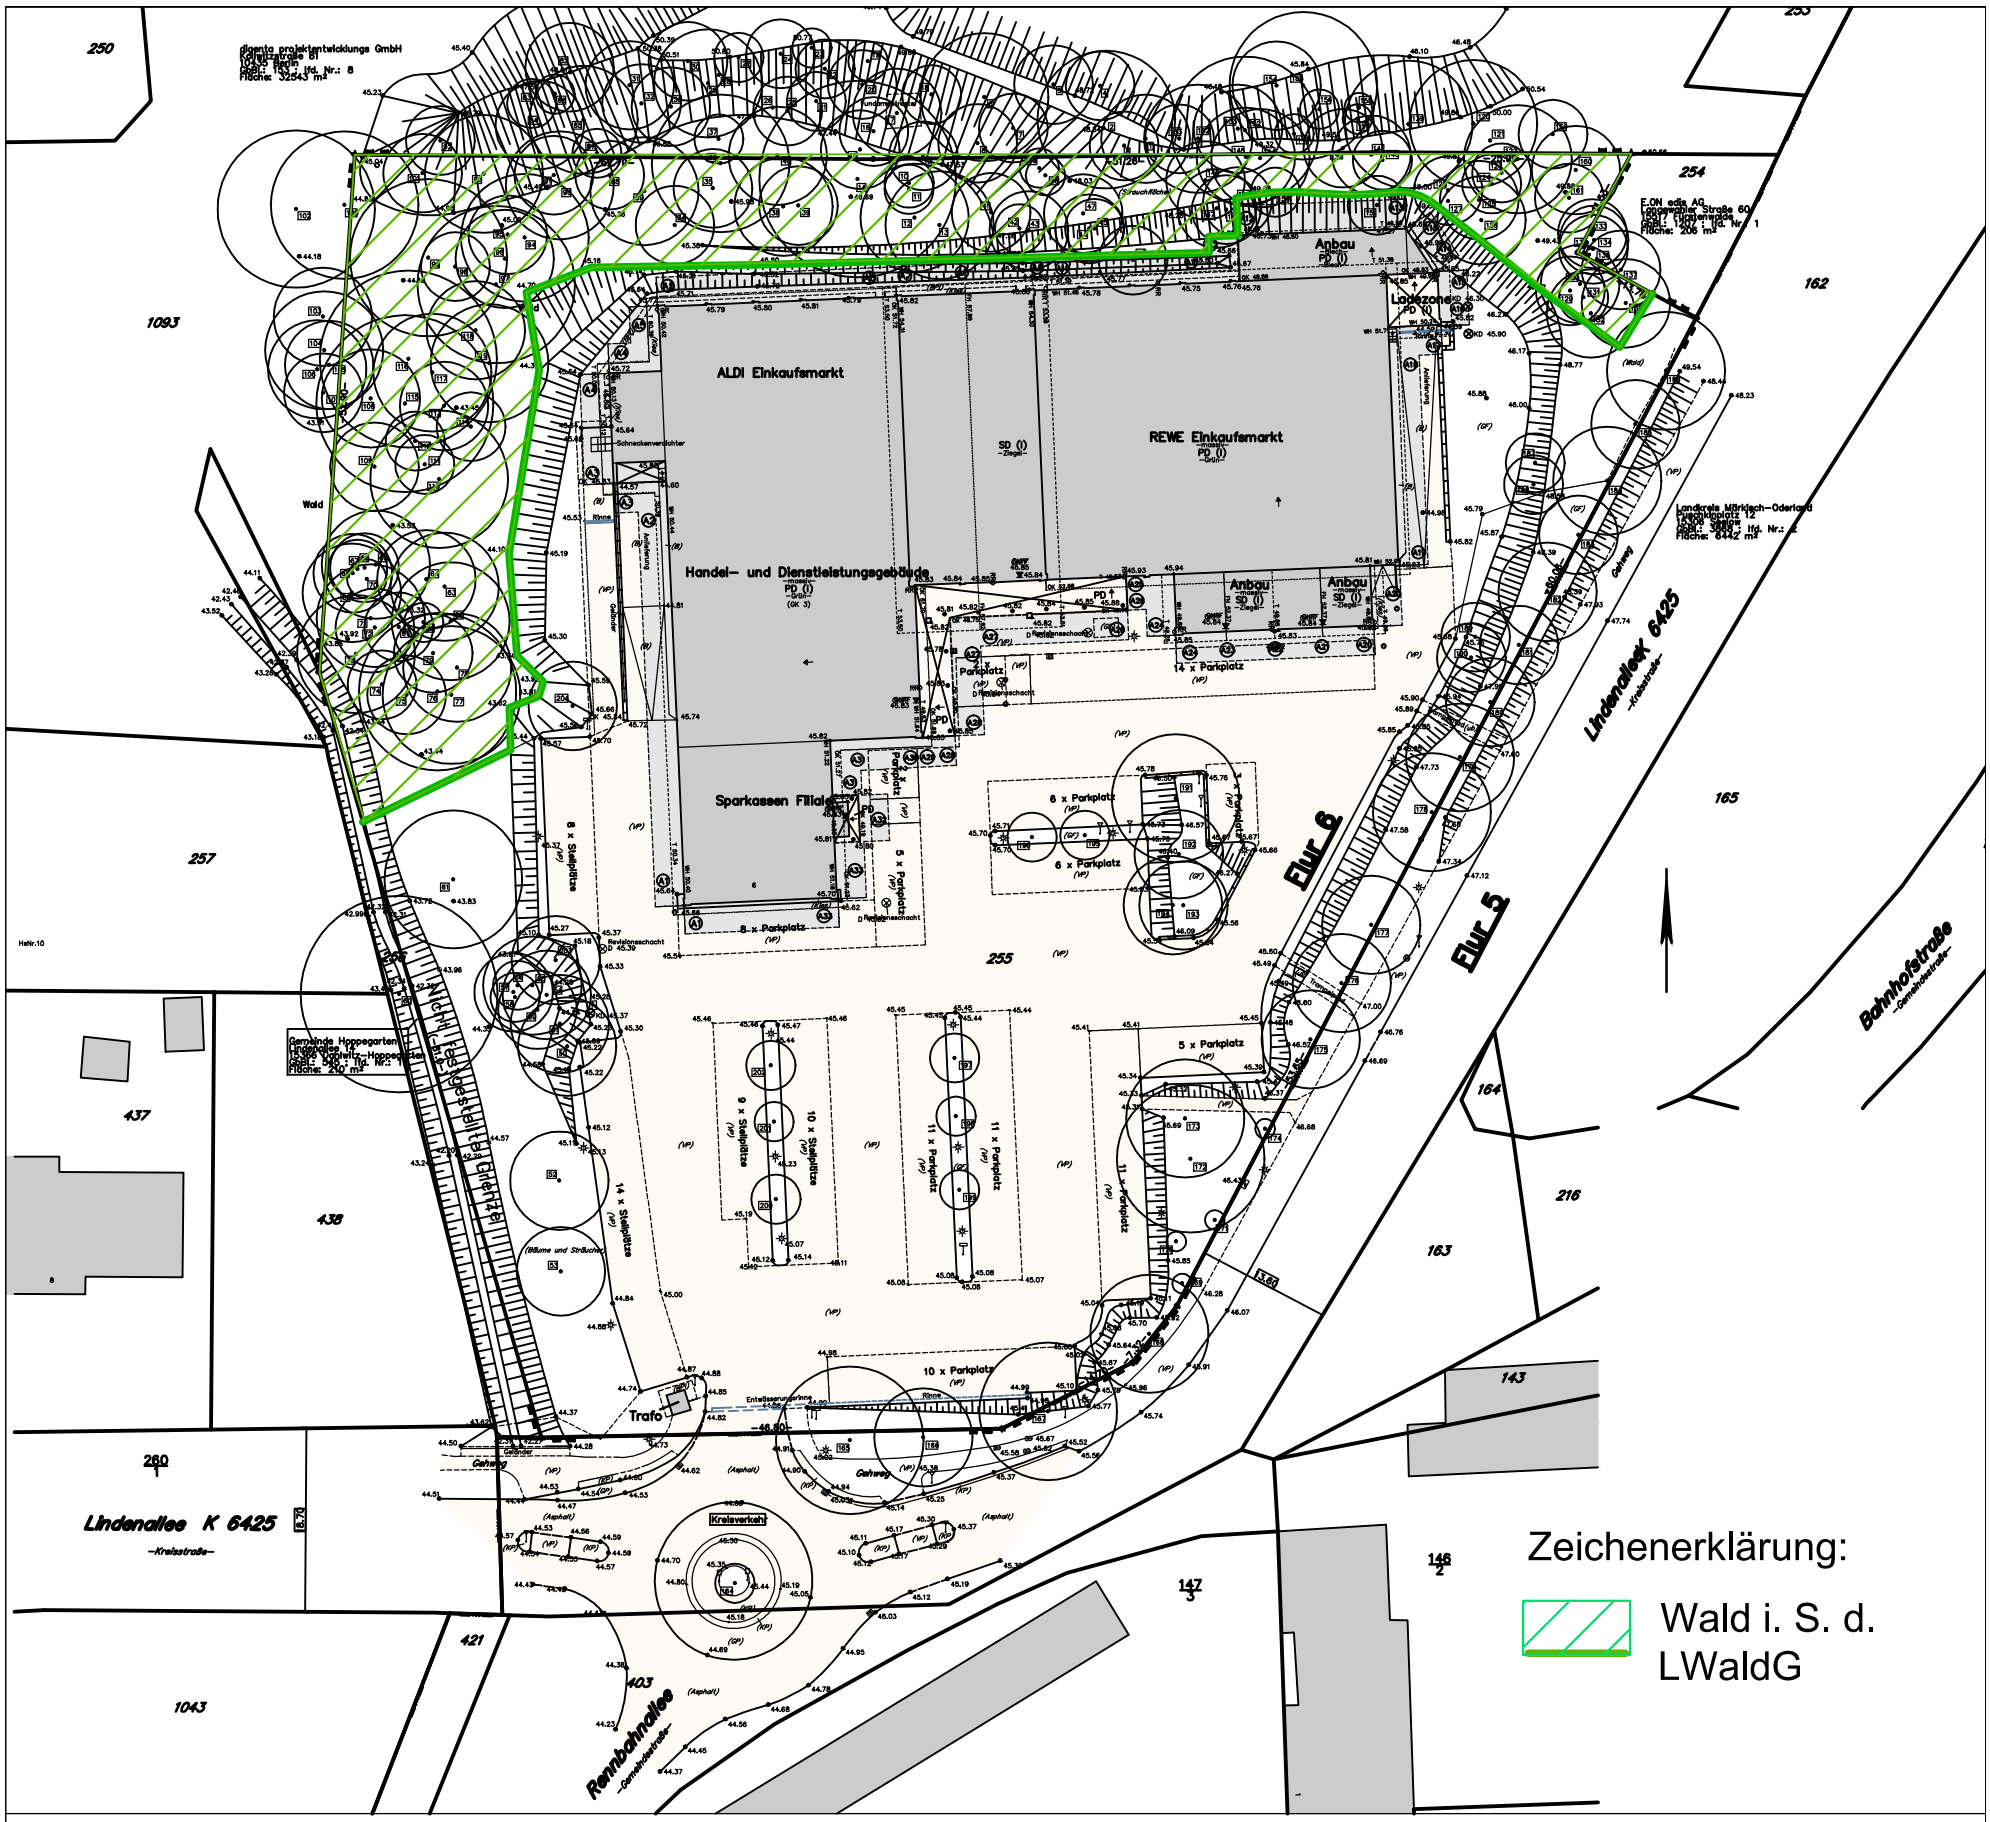

Zeichenerklärung:

Wald i. S. d. LWaldG

Erweiterung Einzelhandels- und Dienstleistungsstandort
Lindenallee / Bahnhof Hoppgegarten

Waldgrenze gem. Abgrenzung im Gelände in Abstimmung mit dem Forstamt Strausberg 03.11.2016

Bearbeitung:
Judith Stauch
Dipl.-Ing. Landschaftsplanung
Burgherrenstraße 3
12101 Berlin

im Auftrag von:
Jones Lang LaSalle Retail Asset Mangement GmbH

Kartengrundlage: Amtlicher Lageplan, Stand der Vermessung 14.10.2016