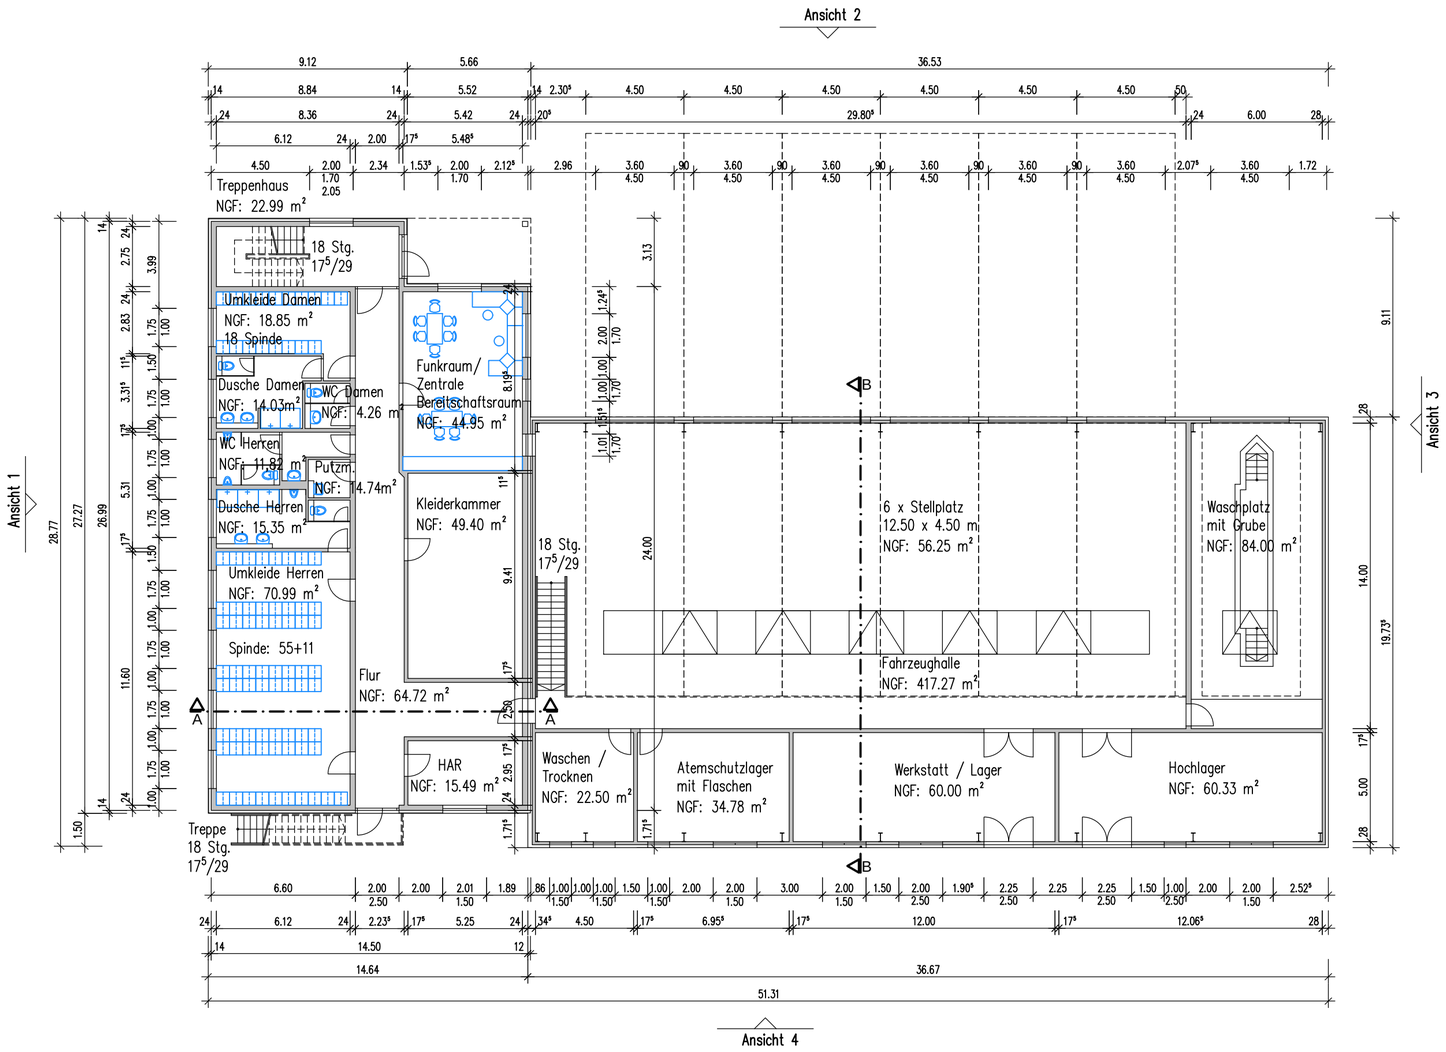

Erdgeschoss Sozialtrakt

Bruttogrundfläche:	386.13 m²
Nettoraumfläche:	347.59 m²
Nutzungsfläche:	244.39 m²

Erdgeschoss Stahlhalle

Bruttogrundfläche:	714.18 m²
Nettoraumfläche =	
Nutzungsfläche:	678.88 m²

INGENIEURBÜRO DR.-ING. F. SEIDEL GmbH

Bauberatung, Bauplanung, Bauüberwachung, Stahlbau-Konstruktion, Tragwerksplanung, Baustatik, Energetische Gebäudeplanung

15366 Neuenhagen b. Berlin, Am Wall 33, Tel.: (03342) 24 79-0, Fax: (03342) 24 79-40

e-Mail: ingenieurbuero.seidel@t-online.de, internet: www.ingenieurbuero-seidel.de

VORHABEN: **Machbarkeitsstudie zum Neubau Feuerwehrgerätehaus der FFW Hoppegarten, Ortswehr Hönow**

AUFTRAGGEBER: **Gemeinde Hoppegarten**
Lindenallee 14, 15366 Hoppegarten

GRUNDSTÜCK: **15366 Hoppegarten, OT Hönow**

Grundriss Erdgeschoss

M 1:200 **Bearbeiter: JG/Dr.Sei** **Geprüft:**

Plan-Nr.: V-03.1-(3) **Datum: 18.05.2017** **Bauherr:**

Blattgröße: 0.18 m² (29,7x59,0 cm)