BE-Konzept

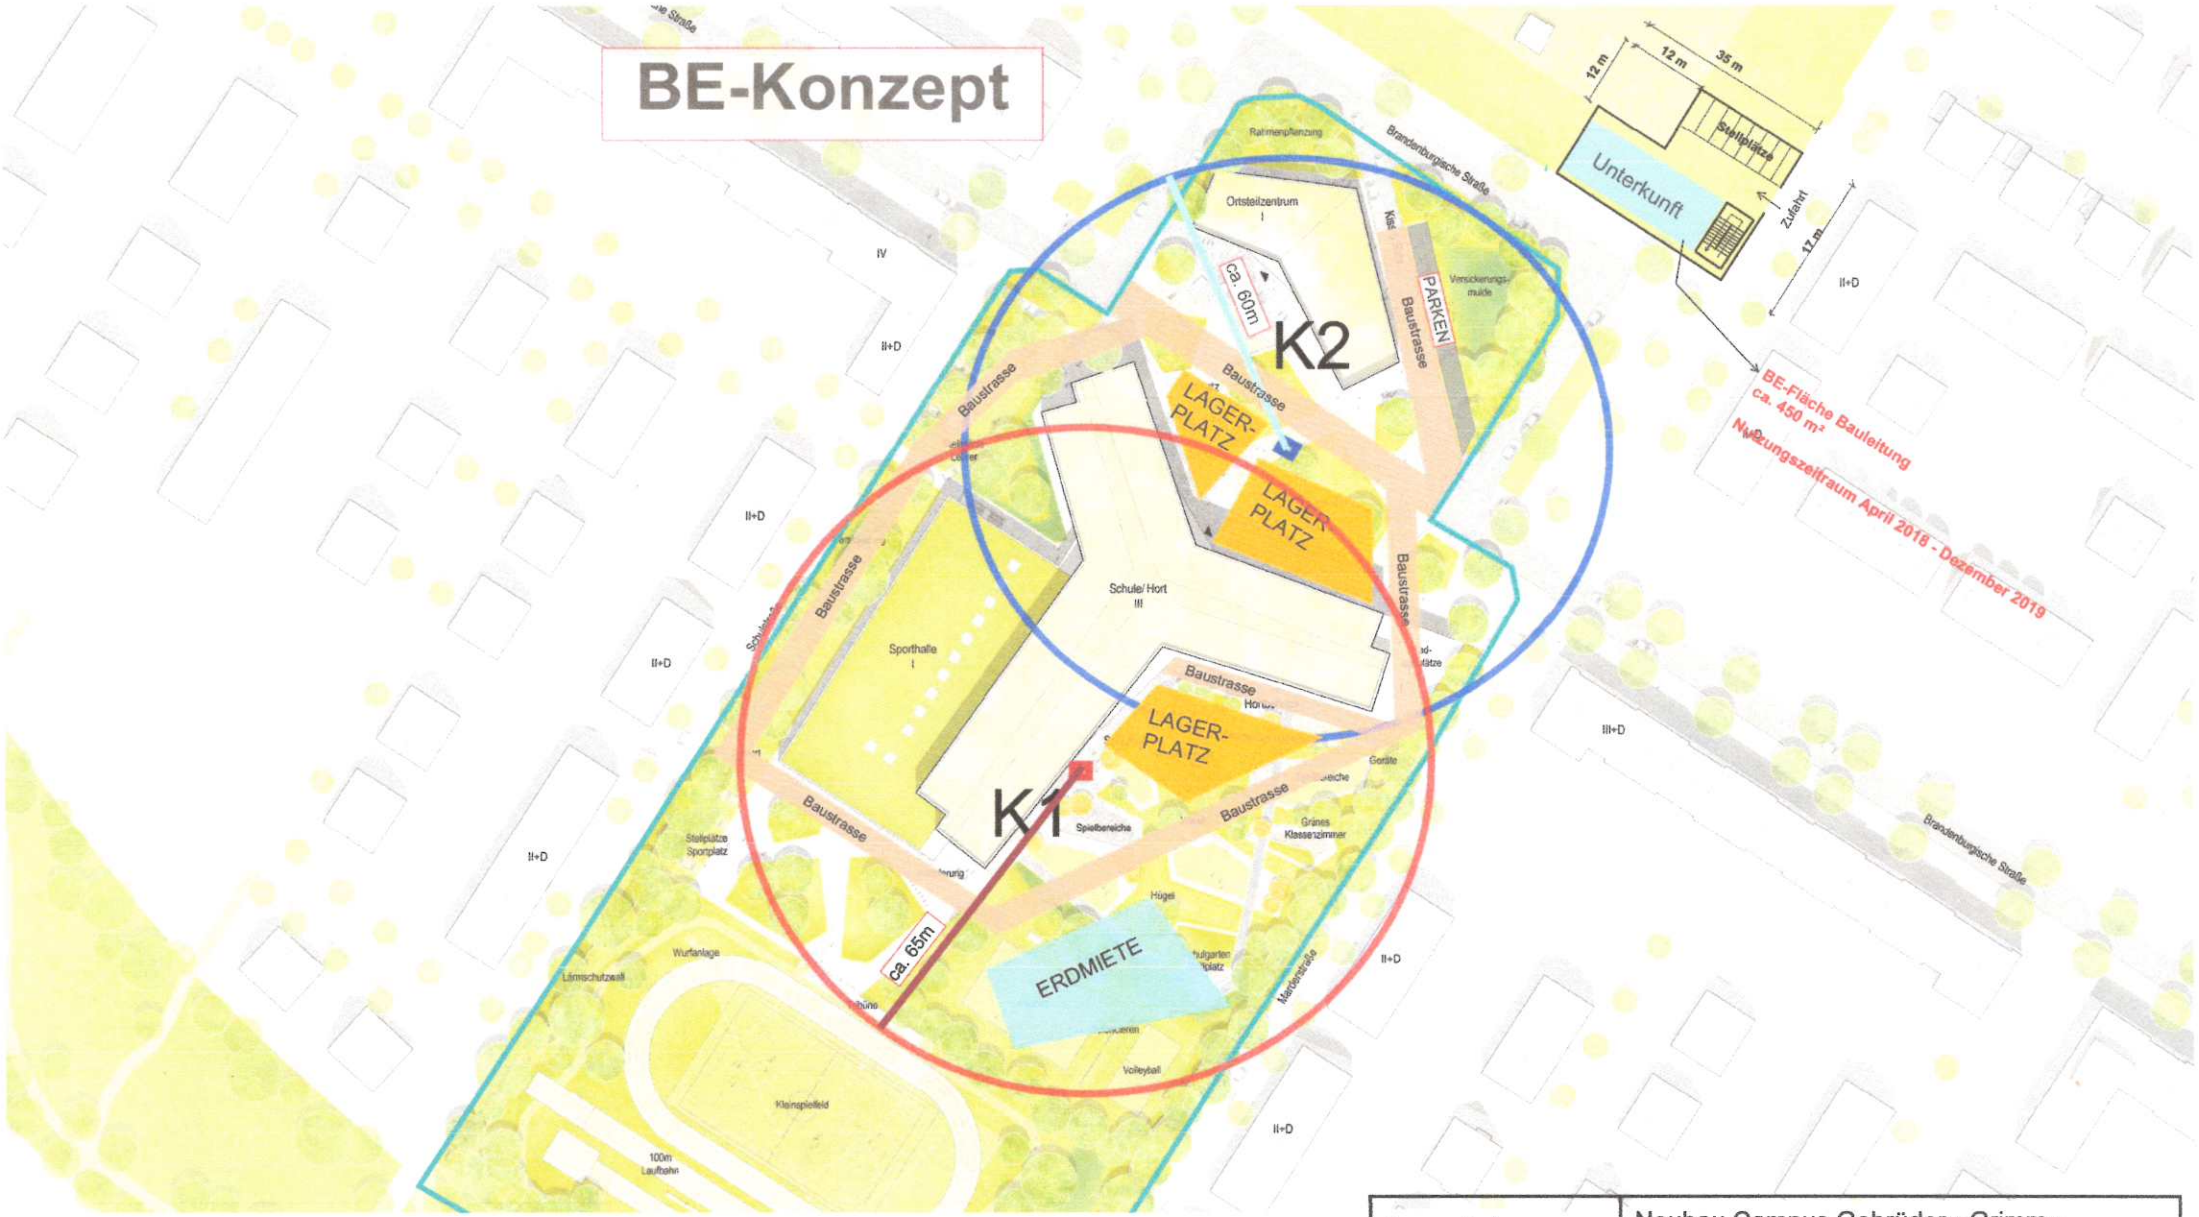

Bauvorhaben:	Neubau Campus Gebrüder - Grimm - Grundschule Hoppegarten
Planinhalt:	Baustelleneinrichtungsplan
Generalunternehmer	Implenia Hochbau GmbH, ZN Jena