


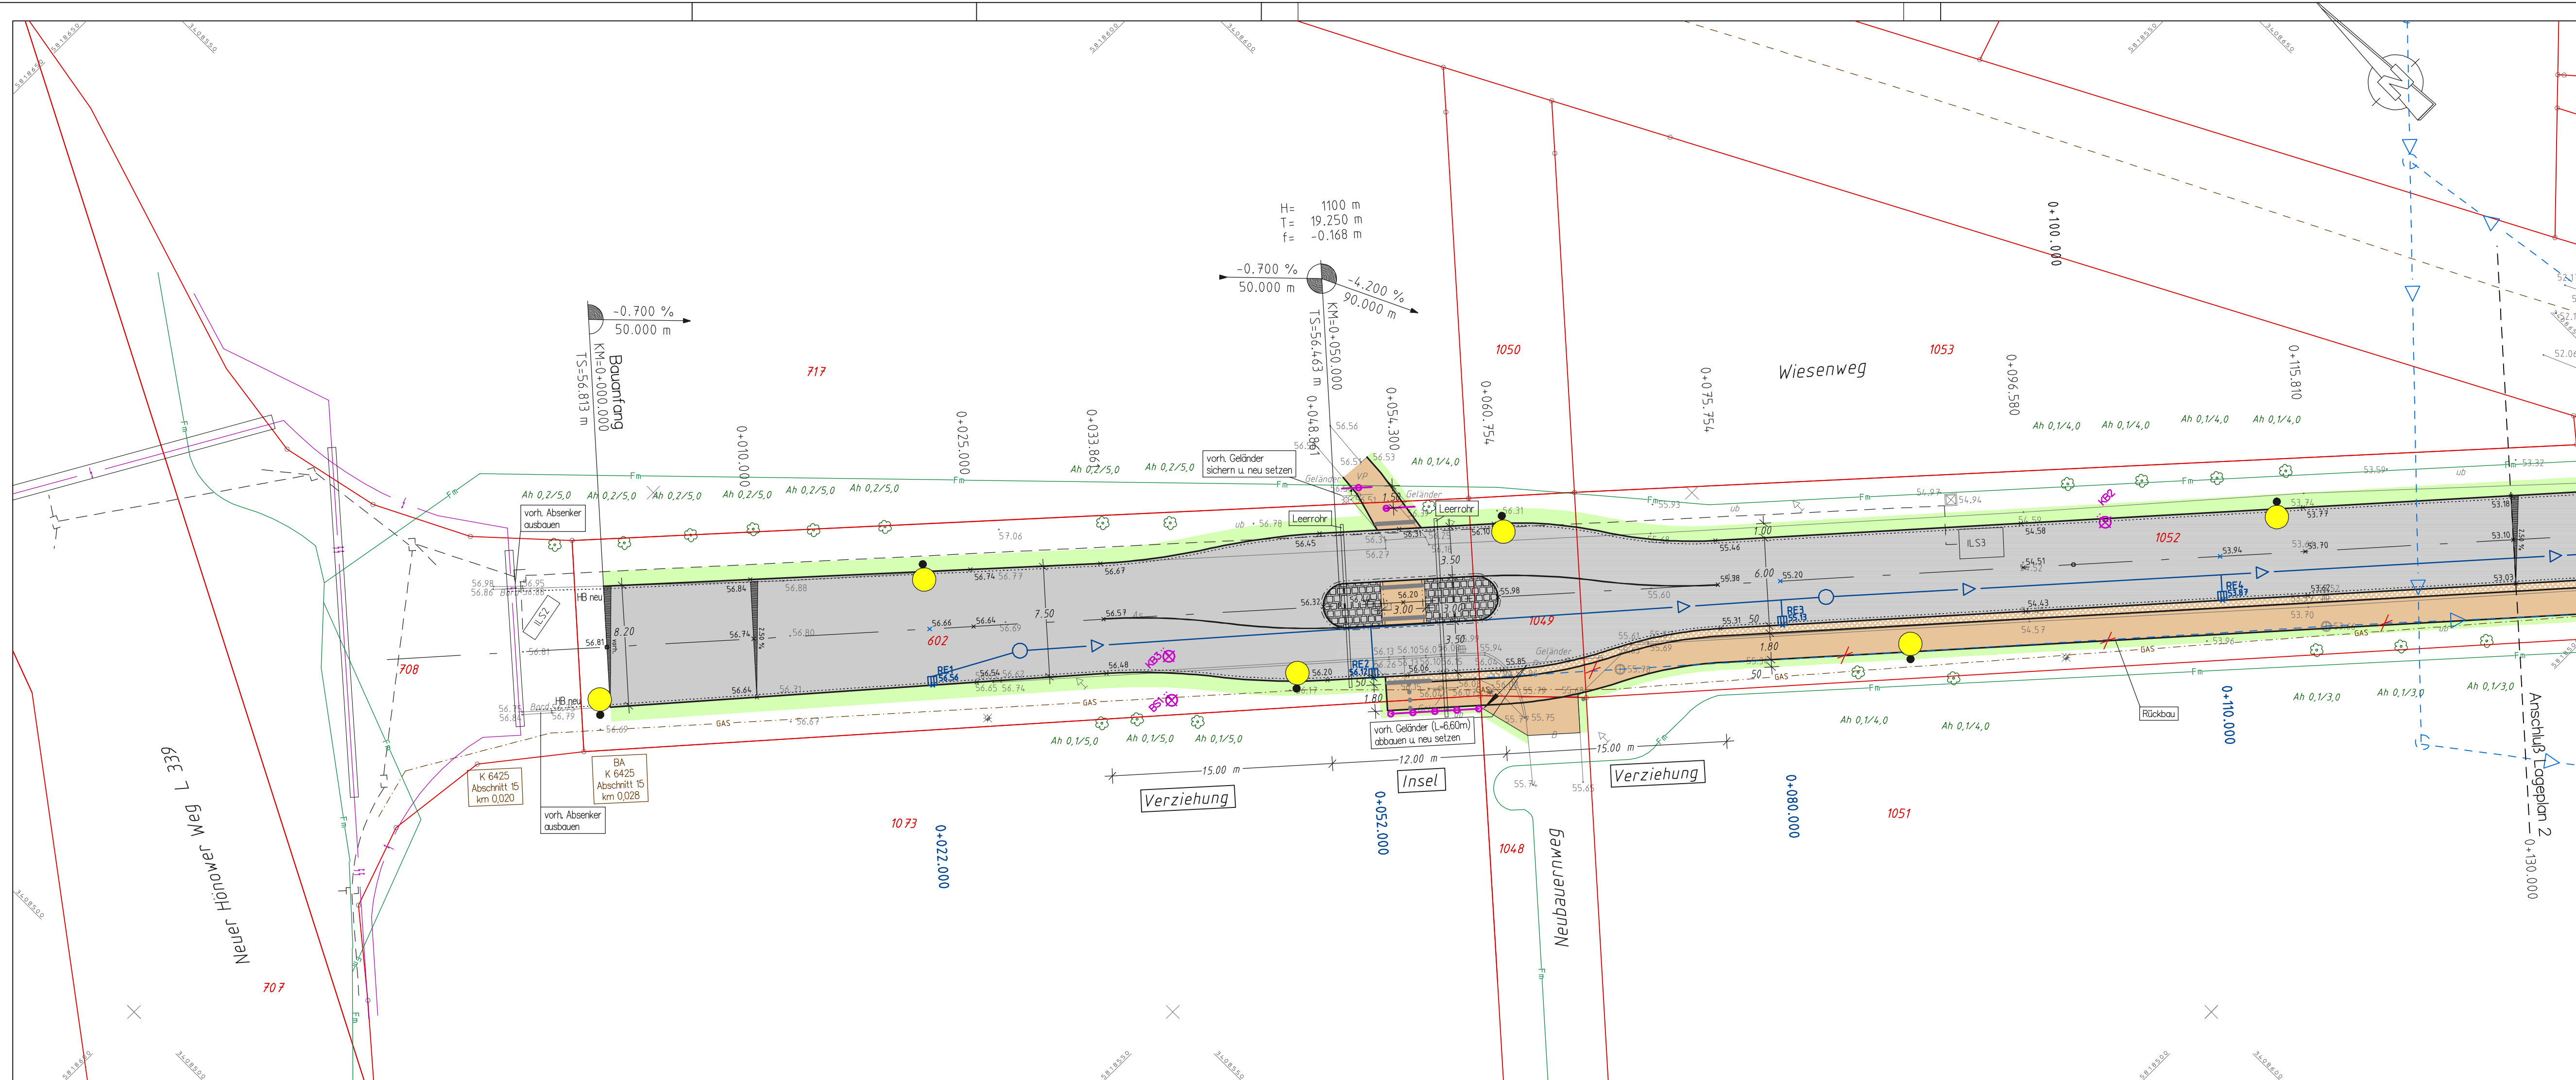

- Legende**
- Fahrbahn / Inselköpfe
 - Einmündungen
 - vorh. Gehweg angleichen
 - Gehweg
 - Sicherheitsstreifen
 - Barkett
 - Grünstreifen
 - Böschung angleichen
 - Aufbruch
 - Flurstücksgrenze
 - Straßenbeleuchtung neu
 - Bohrsondierung
 - Rippenplatten
 - Noppenplatten
 - Bordstein-Granit, A5 (150/300), Auftritt 12 cm
 - Rundbord-Granit, B6 (150/220), Auftritt 3 cm
Auftritt 2 cm an Fußgängerquerungen
 - Betonbord T8x25, höhengleich (Gehweg u. Zufahrten)
 - Flachbord-Granit, F10 (250/250), Auftritt 15 cm (Mittelinsel)

- Leitungsbestand (vorh.)**
- Gas - Leitung
 - RW - Leitung
 - SW - Leitung
 - TW - Leitung
 - Elt-Kabel (NS)
 - Elt-Kabel (MS)
 - Telekom
 - LSA - Kabel
- Leitungen (gepl.)**
- RW-Kanal gepl.
 - RW-Schacht gepl.
 - Straßenablauf gepl.
- Hinweise**
- Die Eintragungen der Ver- und Entsorgungsleitungen erfolgte nach Angaben der jeweiligen Versorgungsträger. Eine Gewährleistung für die Genauigkeit der Eintragungen kann nicht übernommen werden.
Im Kreuzungsbereich mit vorh. Leitungen und im Wurzelbereich der Bäume ist Handschachtung vorzunehmen.

Grundvermessung hergestellt:
Verm.-Büro Ing. Anke Heidenreich-Lindstedt
15566 Schöneiche, Friedrichshagener Straße 1
Tel.: 030-81473090 Mob: 0179 2019650
Fax: 030-81473091 Email: geokoop@arcor.de

Höhensystem: DHHN 92 Lagesystem: ETRS 89



	bearbeitet	09/16	Zeichen
	gezeichnet	09/16	
	geprüft		
	Projekt-Nr.	15 767	

	Landkreis Märkisch - Oderland Liegenschaft- und Bauverwaltungsamt FD - Tiefbau Puschkinplatz 12 15306 Seelow

Nr.	Art der Änderung	Datum	Zeichen

GENEHMIGUNGSPLANUNG

Straßenbauverwaltung:	Landkreis Märkisch - Oderland	Unterlage / Blatt-Nr.:	52 / 1
Straße/Abschn.-Nr./Station:	K 6425, Abschnitt 15 km 0,028 - Abschnitt 15 km 0,295 0+000.000 - 0+267.000	Lageplan 1	
PROJIS-Nr.:		Maßstab:	1 : 250

Dahlwitz - Hoppegarten Ausbau K 6425 - Abschnitt Wiesenstraße

Aufgestellt:	
den	