


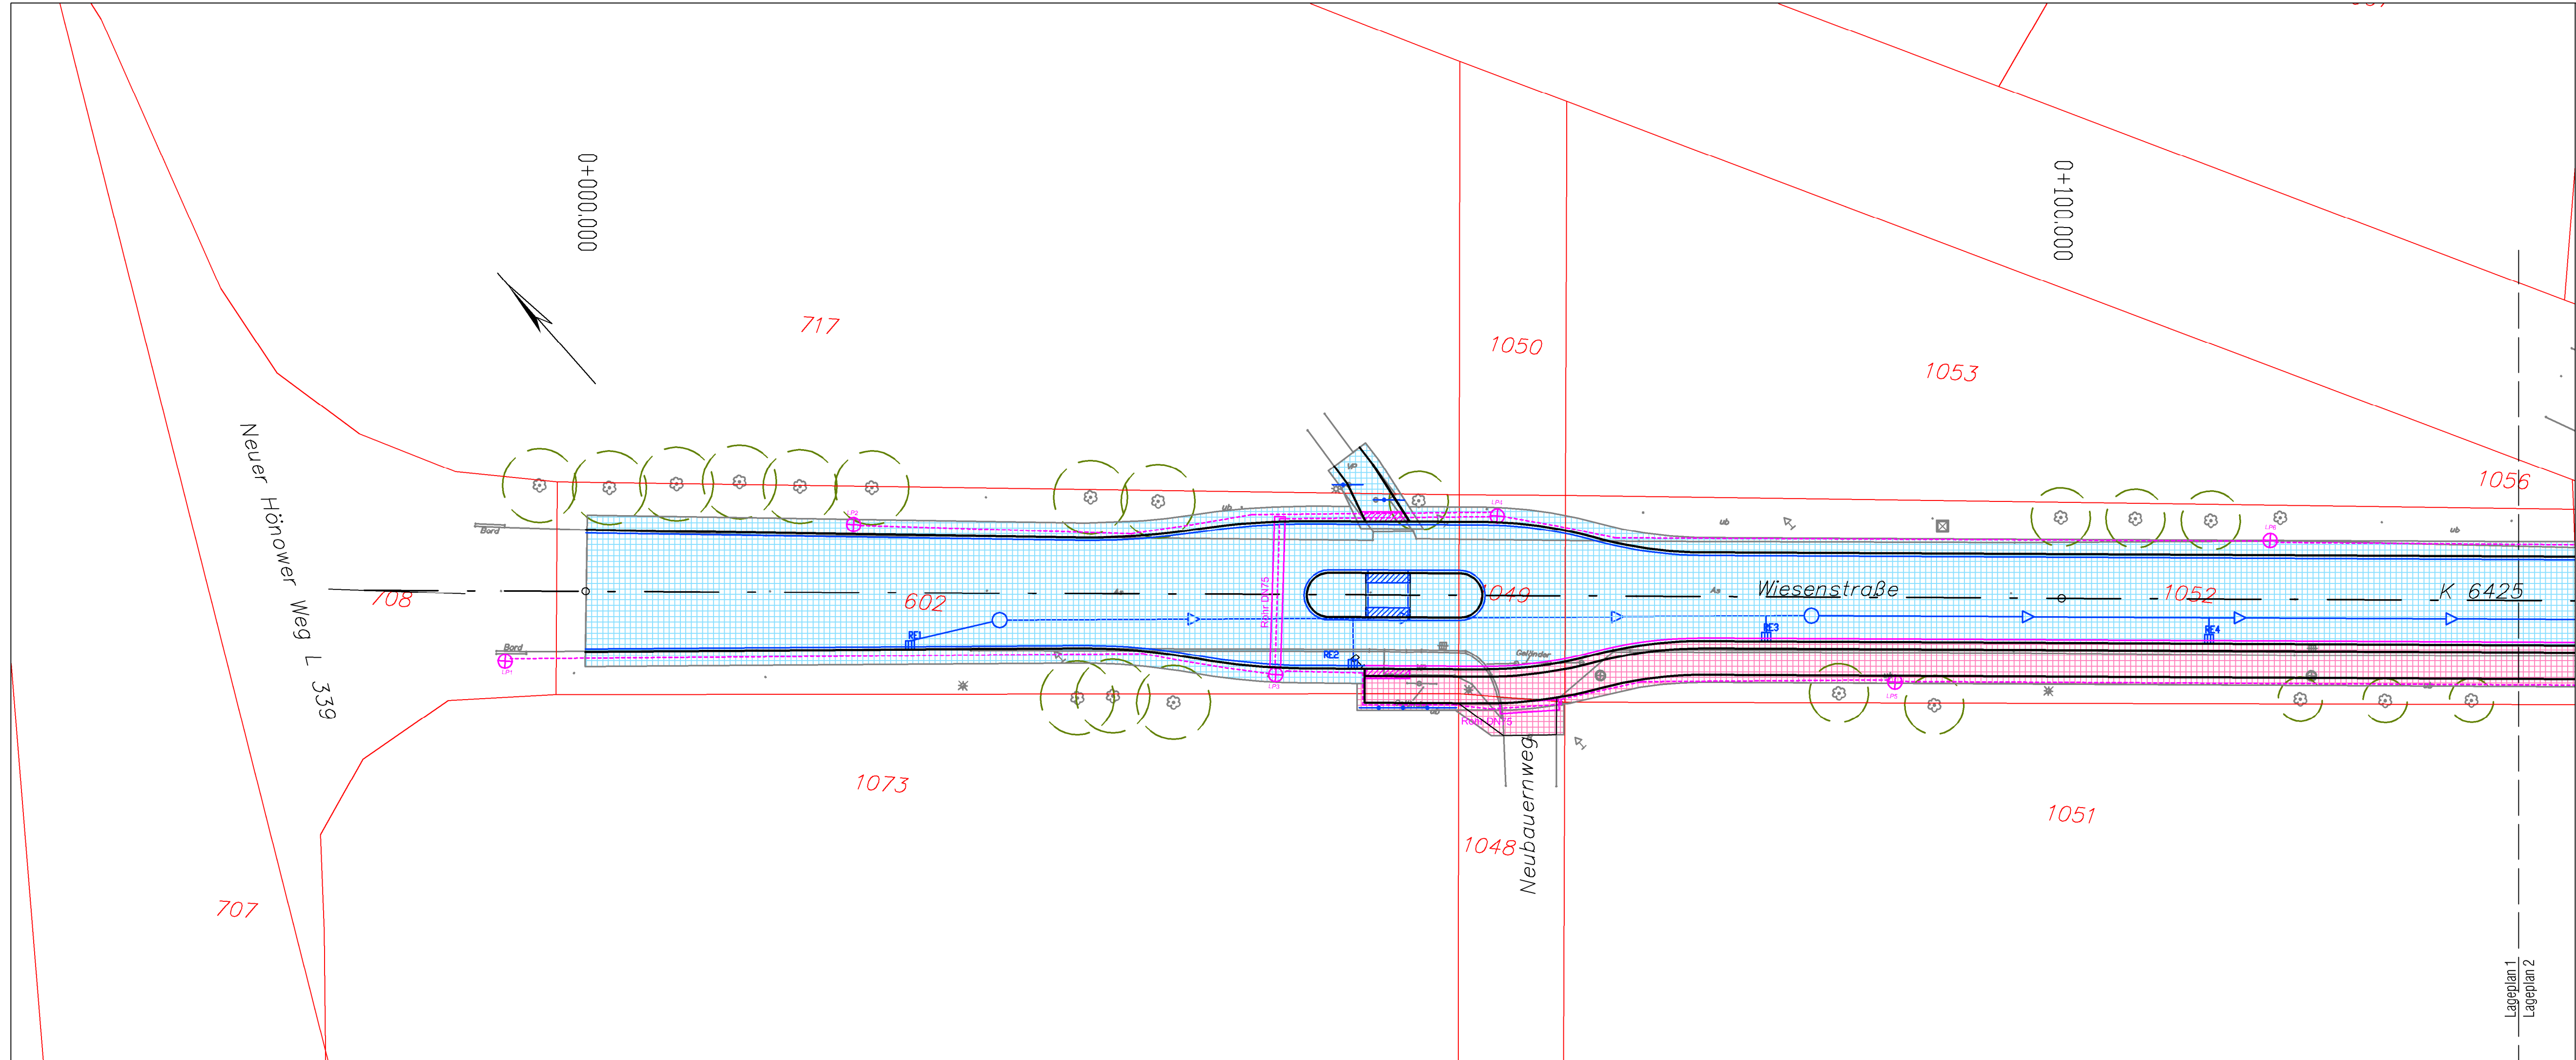

LEGENDE KOSTENTEILUNG

- Kostenanteil Landkreis**
Durchgehende Strecke
Fahrbahn
Gehweg (Wiederherstellung, Anpassung)
Grünflächen
Wiesenstraße
- Regenwasserleitung
RW-Schächte
Abläufe
- Geländer
- Blindenleitsystem
- Bordstein

- Kostenanteil Gemeinde**
Nebenanlagen
Gehweg, Grünflächen
- Beleuchtung
- Blindenleitsystem
- Bordstein

Hinweis:
Die jeweilige Darstellung der Flächen beinhaltet den Aufbruch sowie die Herstellung.

Sonstiges


- Flurstücksgrenzen
- Flurstücksnummer

Grundvermessung hergestellt:
Verm.-Büro Ing. Anke Heidenreich-Lindsaied:
15566 Schöneiche, Friedrichshagen Straße 1
Tel: 030-81473090 Mobil: 0179 2019650
Fax: 030-81473091 E-mail: geokoop@arcor.de

Höhensystem: DHHN 92

Lagesystem: ETRS 89

1 2

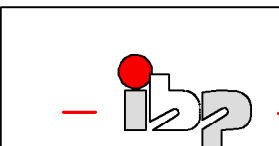	Ingenieurbüro für Bauplanung GmbH Eggersdorf Bötzseestraße 119 15345 Eggersdorf Tel: 03341/424275 Fax: 03341/424123 e-mail: info@ibp-ingbuero.de				
	bearbeitet	05/2018	Datum		Zeichen
	gezeichnet	05/2018			
	geprüft				
Projekt-Nr.			15 767		

	Landkreis Märkisch – Oderland Liegenschaft- und Bauverwaltungsamt FD – Tiefbau Puschkinplatz 12 15306 Seelow	

Nr.	Art der Änderung	Datum	Zeichen

AUSFÜHRUNGSPLANUNG

Straßenbauverwaltung: Landkreis Märkisch – Oderland		Unterlage / Blatt-Nr.: 13/1	
Straße/Abschn.-Nr./Station: K6425, Abschnitt 15 km 0,028 – Abschnitt 15 km 0,295 0+000.000 – 0+267.000		Plan der Kostenaufteilung 1	
PROJIS-Nr. :		Maßstab: 1 : 250	

Dahlwitz-Hoppegarten
Ausbau K 6425-Abschnitt Wiesenstraße

Aufgestellt:	
,den	