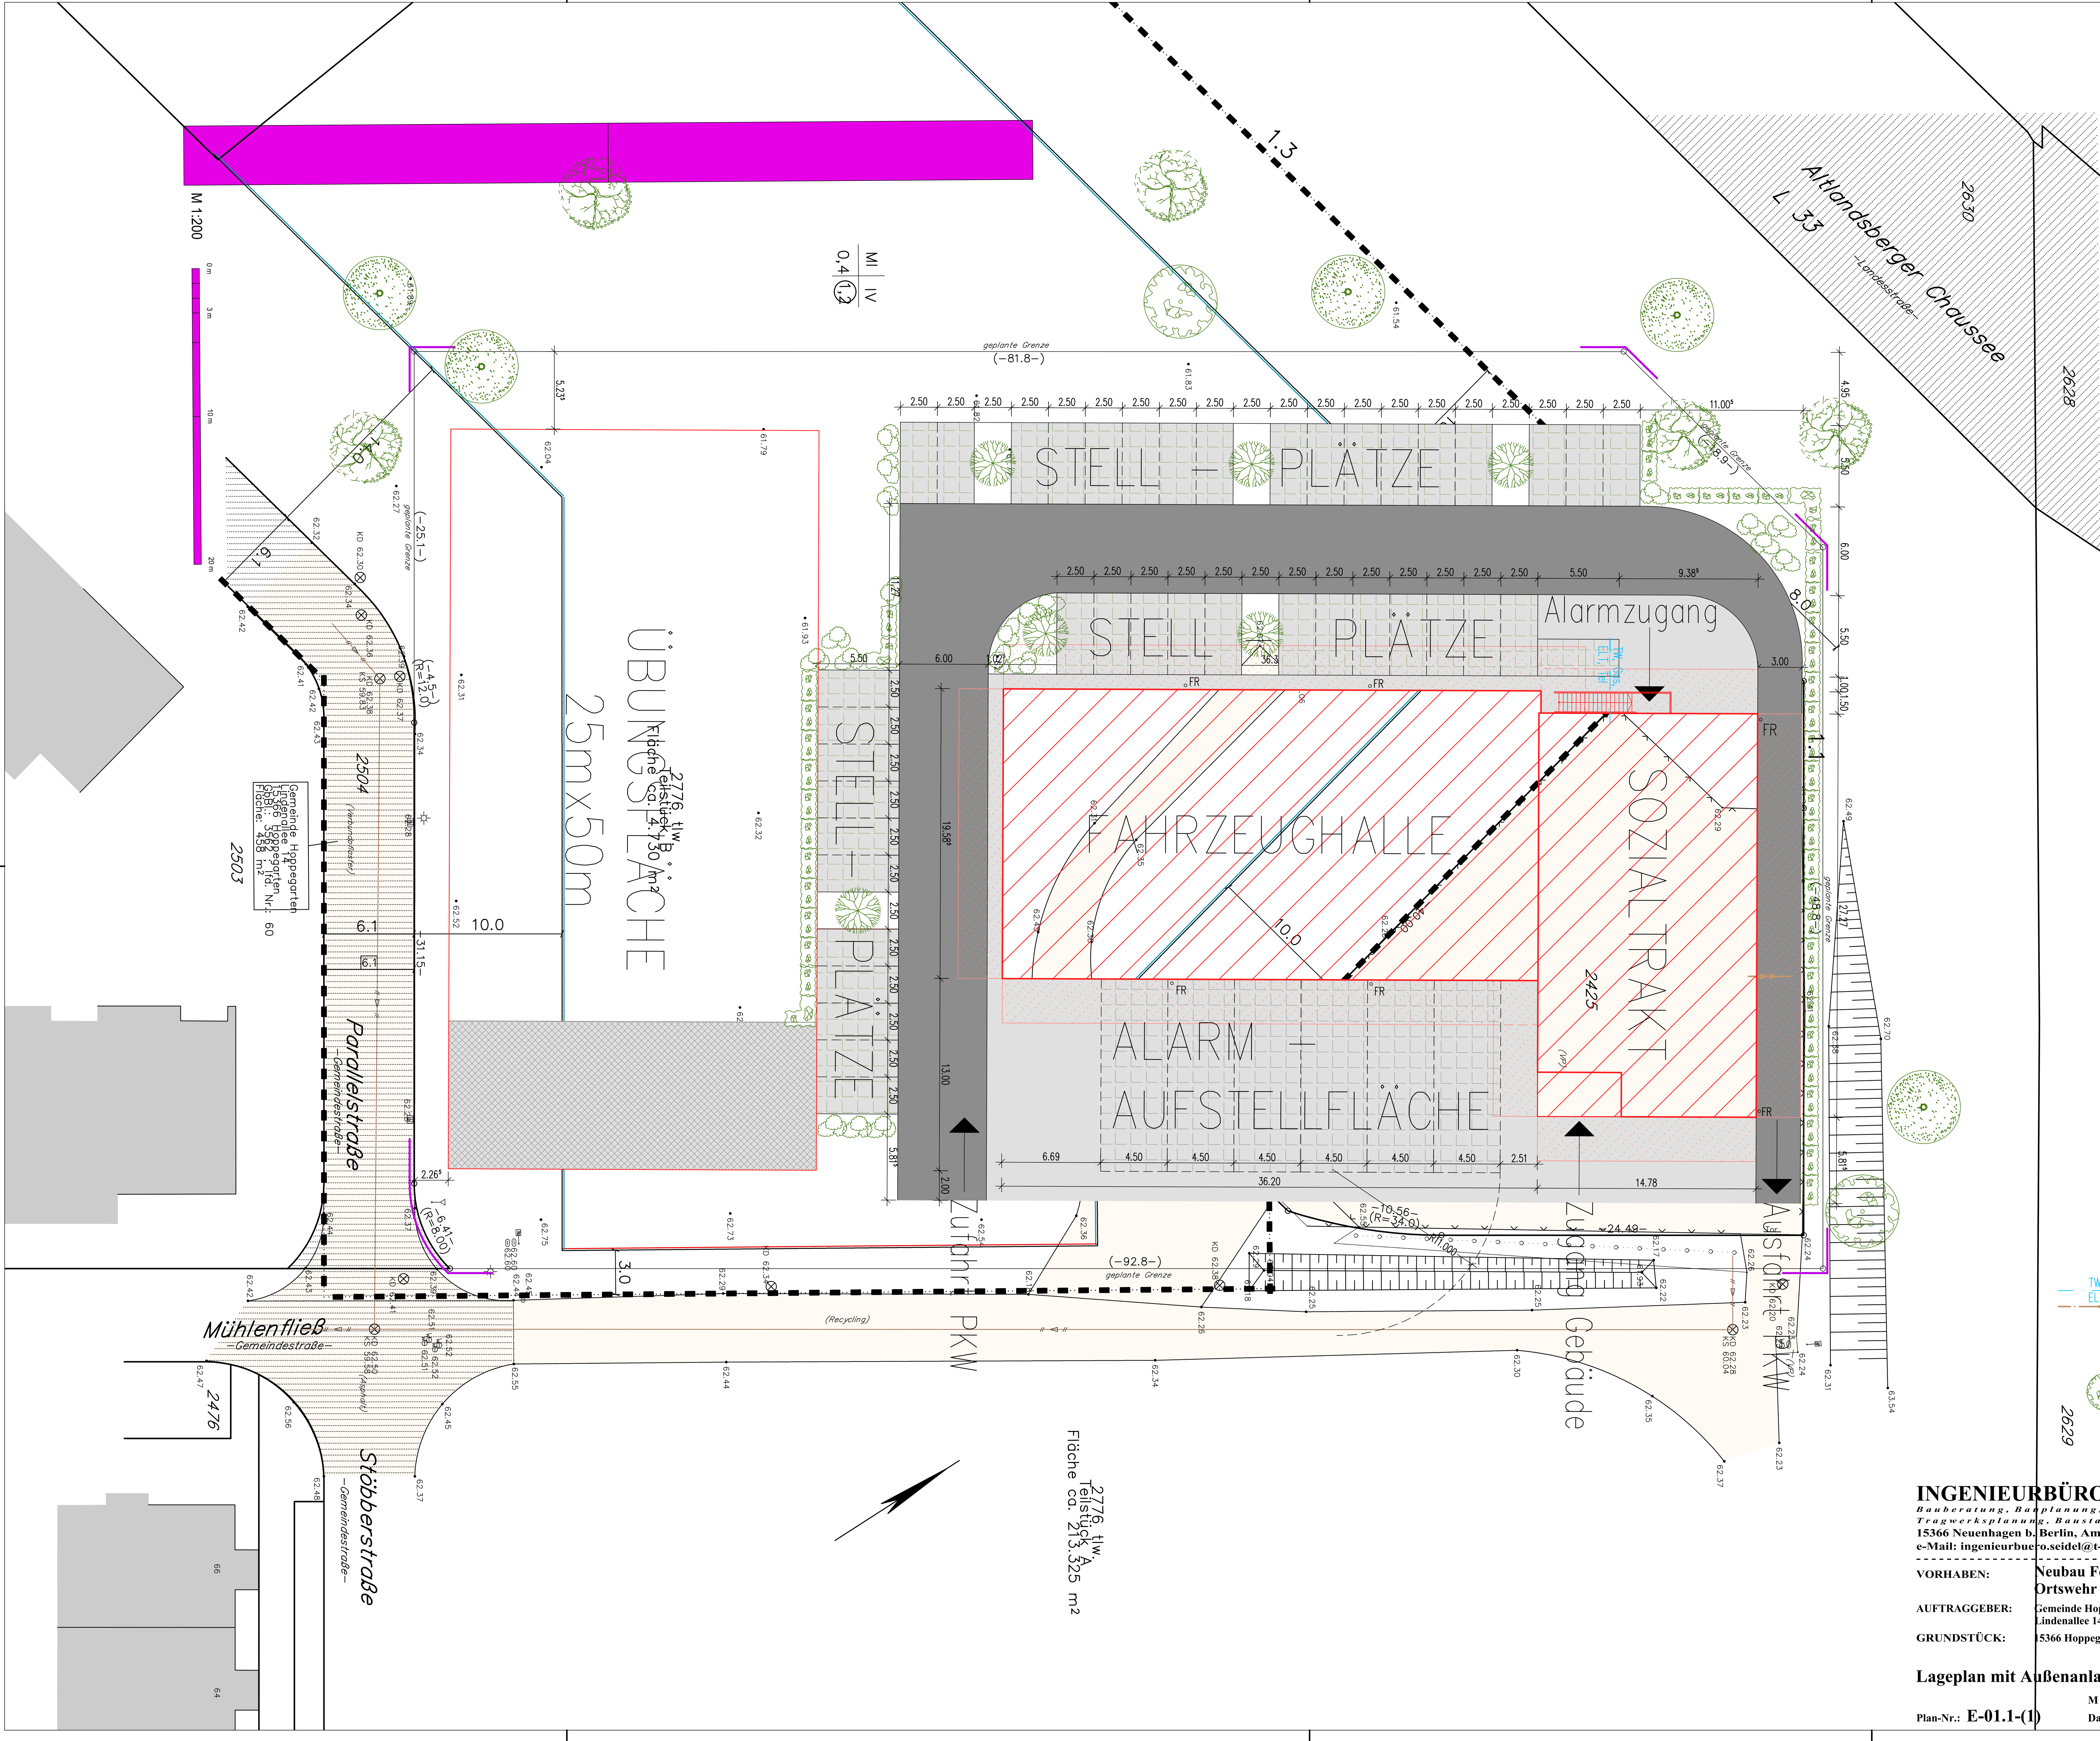

Legende

Neubau ± 0,00= OKFF–EG

Grundstücksangaben:
Gemarkung : Herzfelde
Flur : 3
Flurstück und Grundstücksgröße :
2425 – ca. 5000 m²

Gebäude geplant

Abstandsfläche neu T=3,00m

Befestigungen geplant:

- Beton
- Pflaster
- Öko–Pflaster
- Asphalt

Begrünung

FR Fallrohr frei in Mulde bzw. in Betonrinne frei ins Gelände geführt

TW, Gas, ELT, Tel — Medienerschließung Elektro, Telefon, Trinkwasser, Gas und Abwasser entspr. Fachplanung

P — PKW Stellfläche geplant

Bepflanzung

INGENIEURBÜRO DR.-ING. F. SEIDEL GmbH
Bauberatung, Bauplanung, Bauüberwachung, Stahlbau-Konstruktion, Tragwerksplanung, Baustatik, Energetische Gebäudeplanung
15366 Neuenhagen b. Berlin, Am Wall 33, Tel.: (03342) 24 79-0, Fax: (03342) 24 79-40
e-Mail: ingenieurbuero.seidel@t-online.de, internet: www.ingenieurbuero-seidel.de

VORHABEN: Neubau Feuerwehrgerätehaus FFW Hoppegarten, Ortswehr Hönow

AUFTRAGGEBER: Gemeinde Hoppegarten, Lindenallee 14, 15366 Hoppegarten

GRUNDSTÜCK: 15366 Hoppegarten, OT Hönow

Lageplan mit Außenanlagen

Plan-Nr.: E-01.1-(1)	M 1:200	Bearbeiter: Hei	Geprüft:
	Datum: 11.12.2018	Bauherr:	