


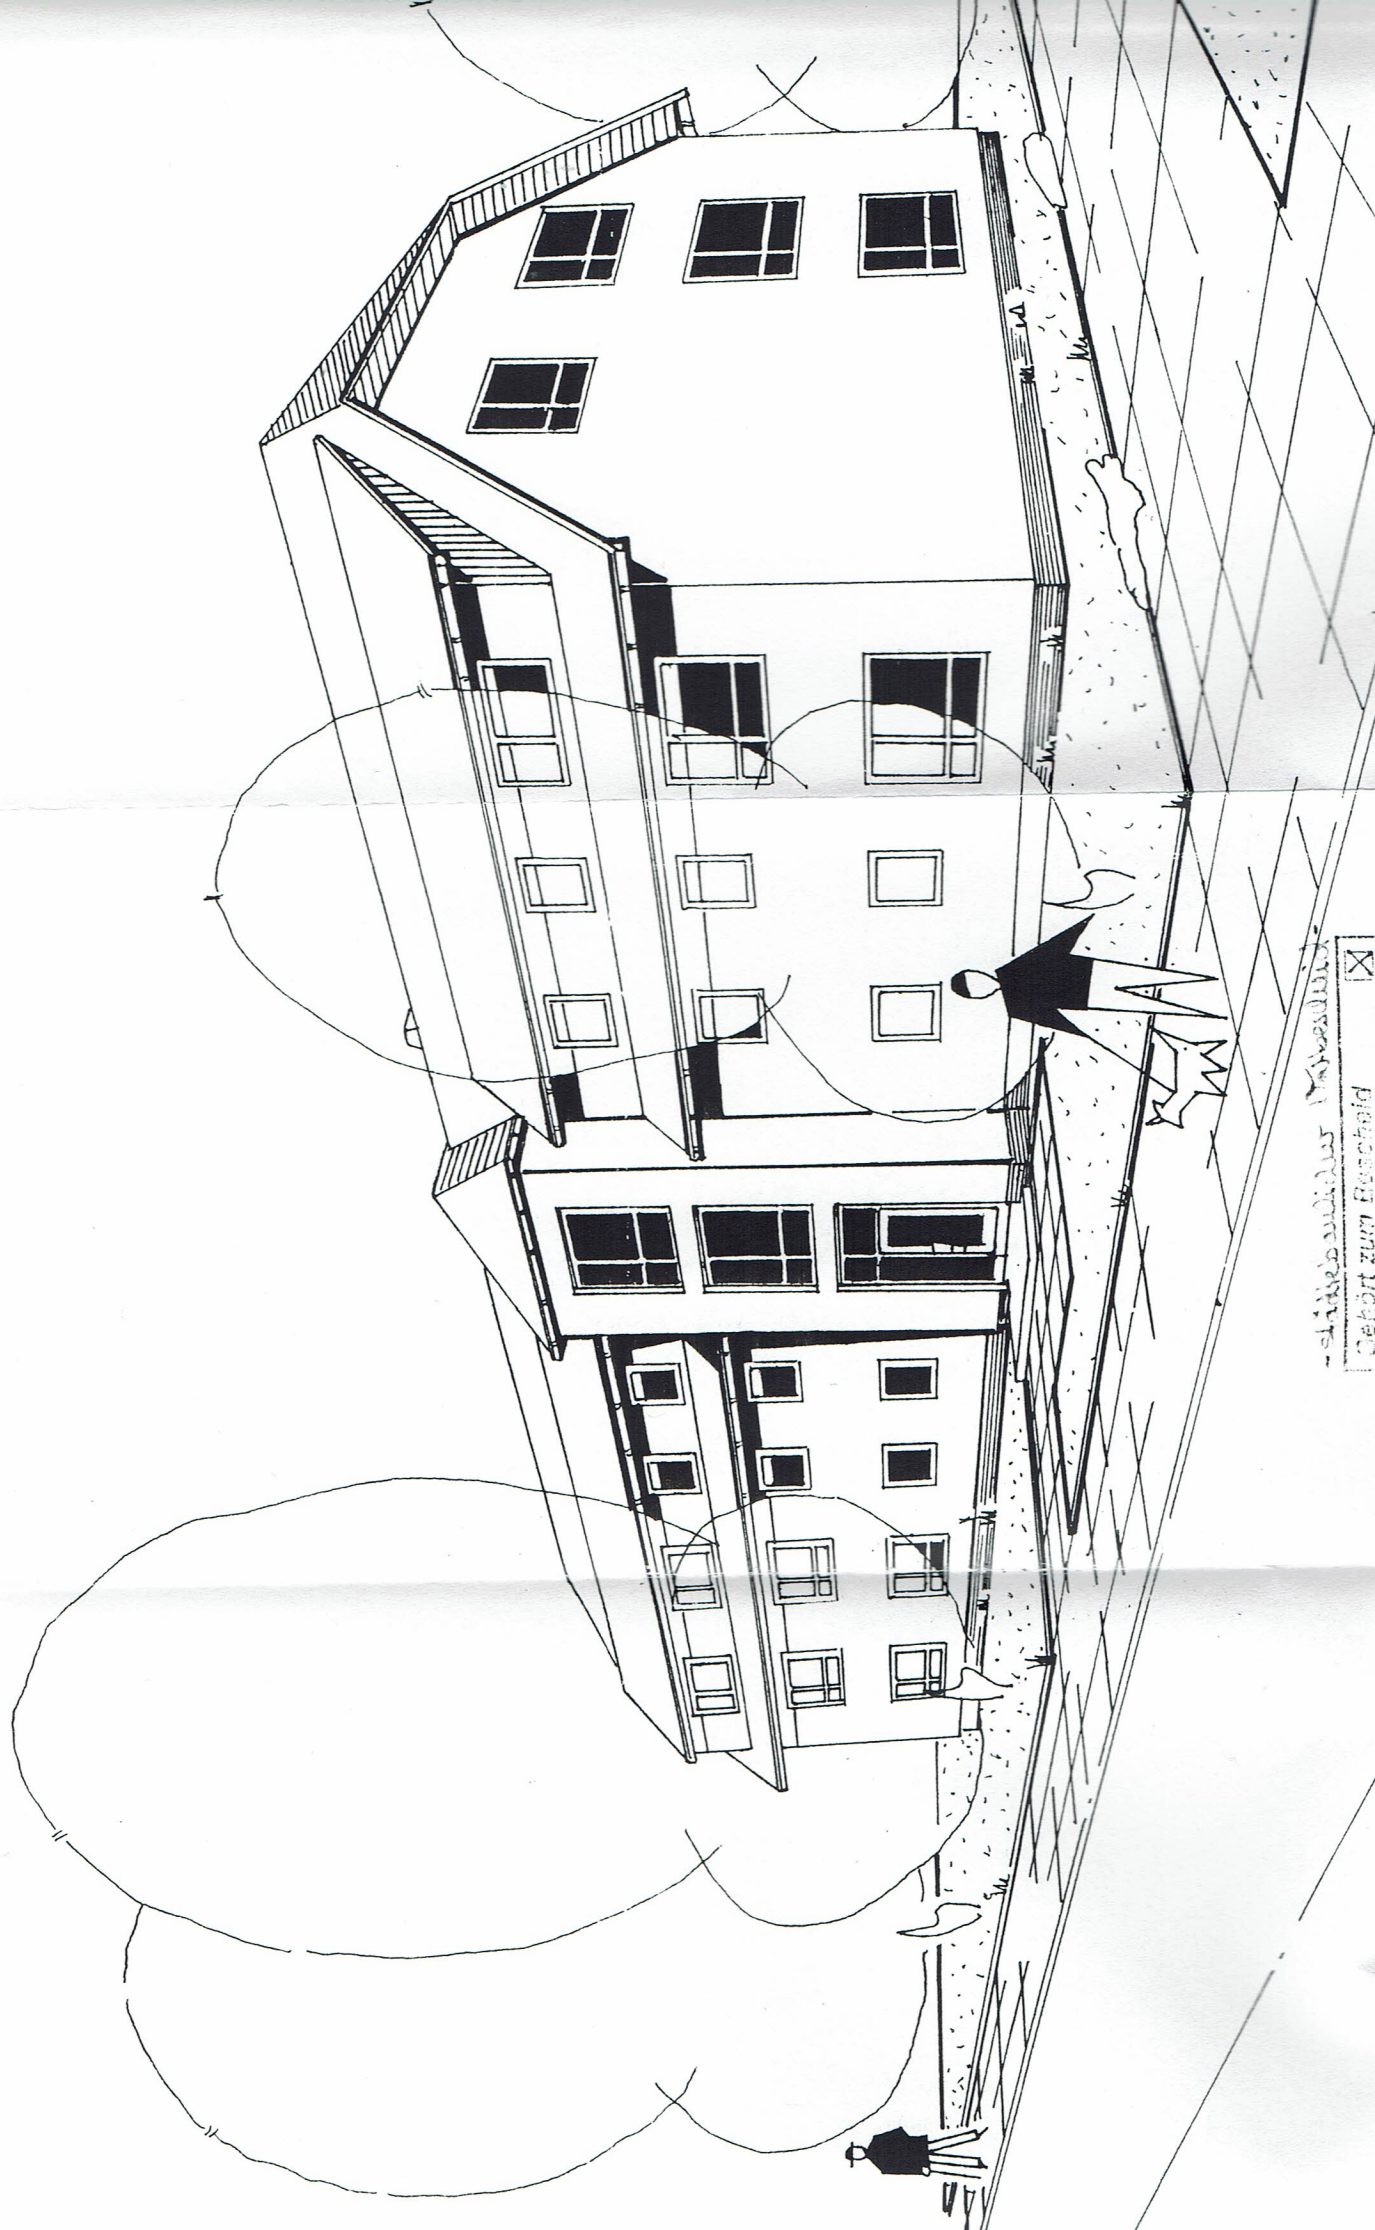

- stilles Gebäude, Vorabend
gehört zum Barchfeld











☒	abgeschlossen
☐	an.
05	an. 1996
66	

hstraße

alle

Bauplan ohne Einlassung des öffentlichen, aber	
mit derzeitiger Bebauung u. Baumbestand	
Lageplan	
Beschriftung	
1:500	1. 1995
1. 1995	1. 1995

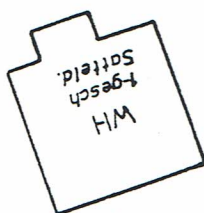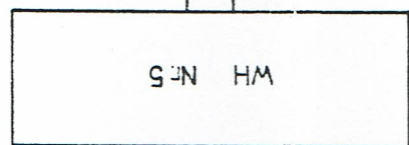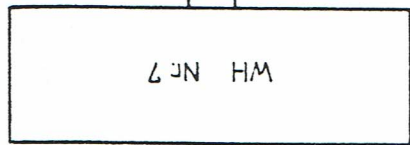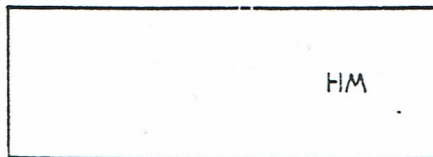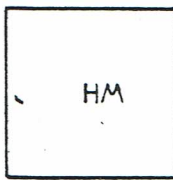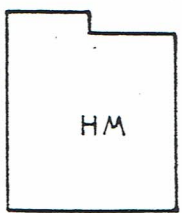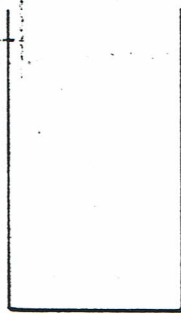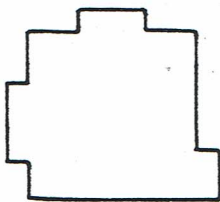


Gartenland
(gebaut mit einer Doppelgarage aus Fertigteilen)

Kastane
Ø 50

Birken Ø 45

Birken Ø 35-45



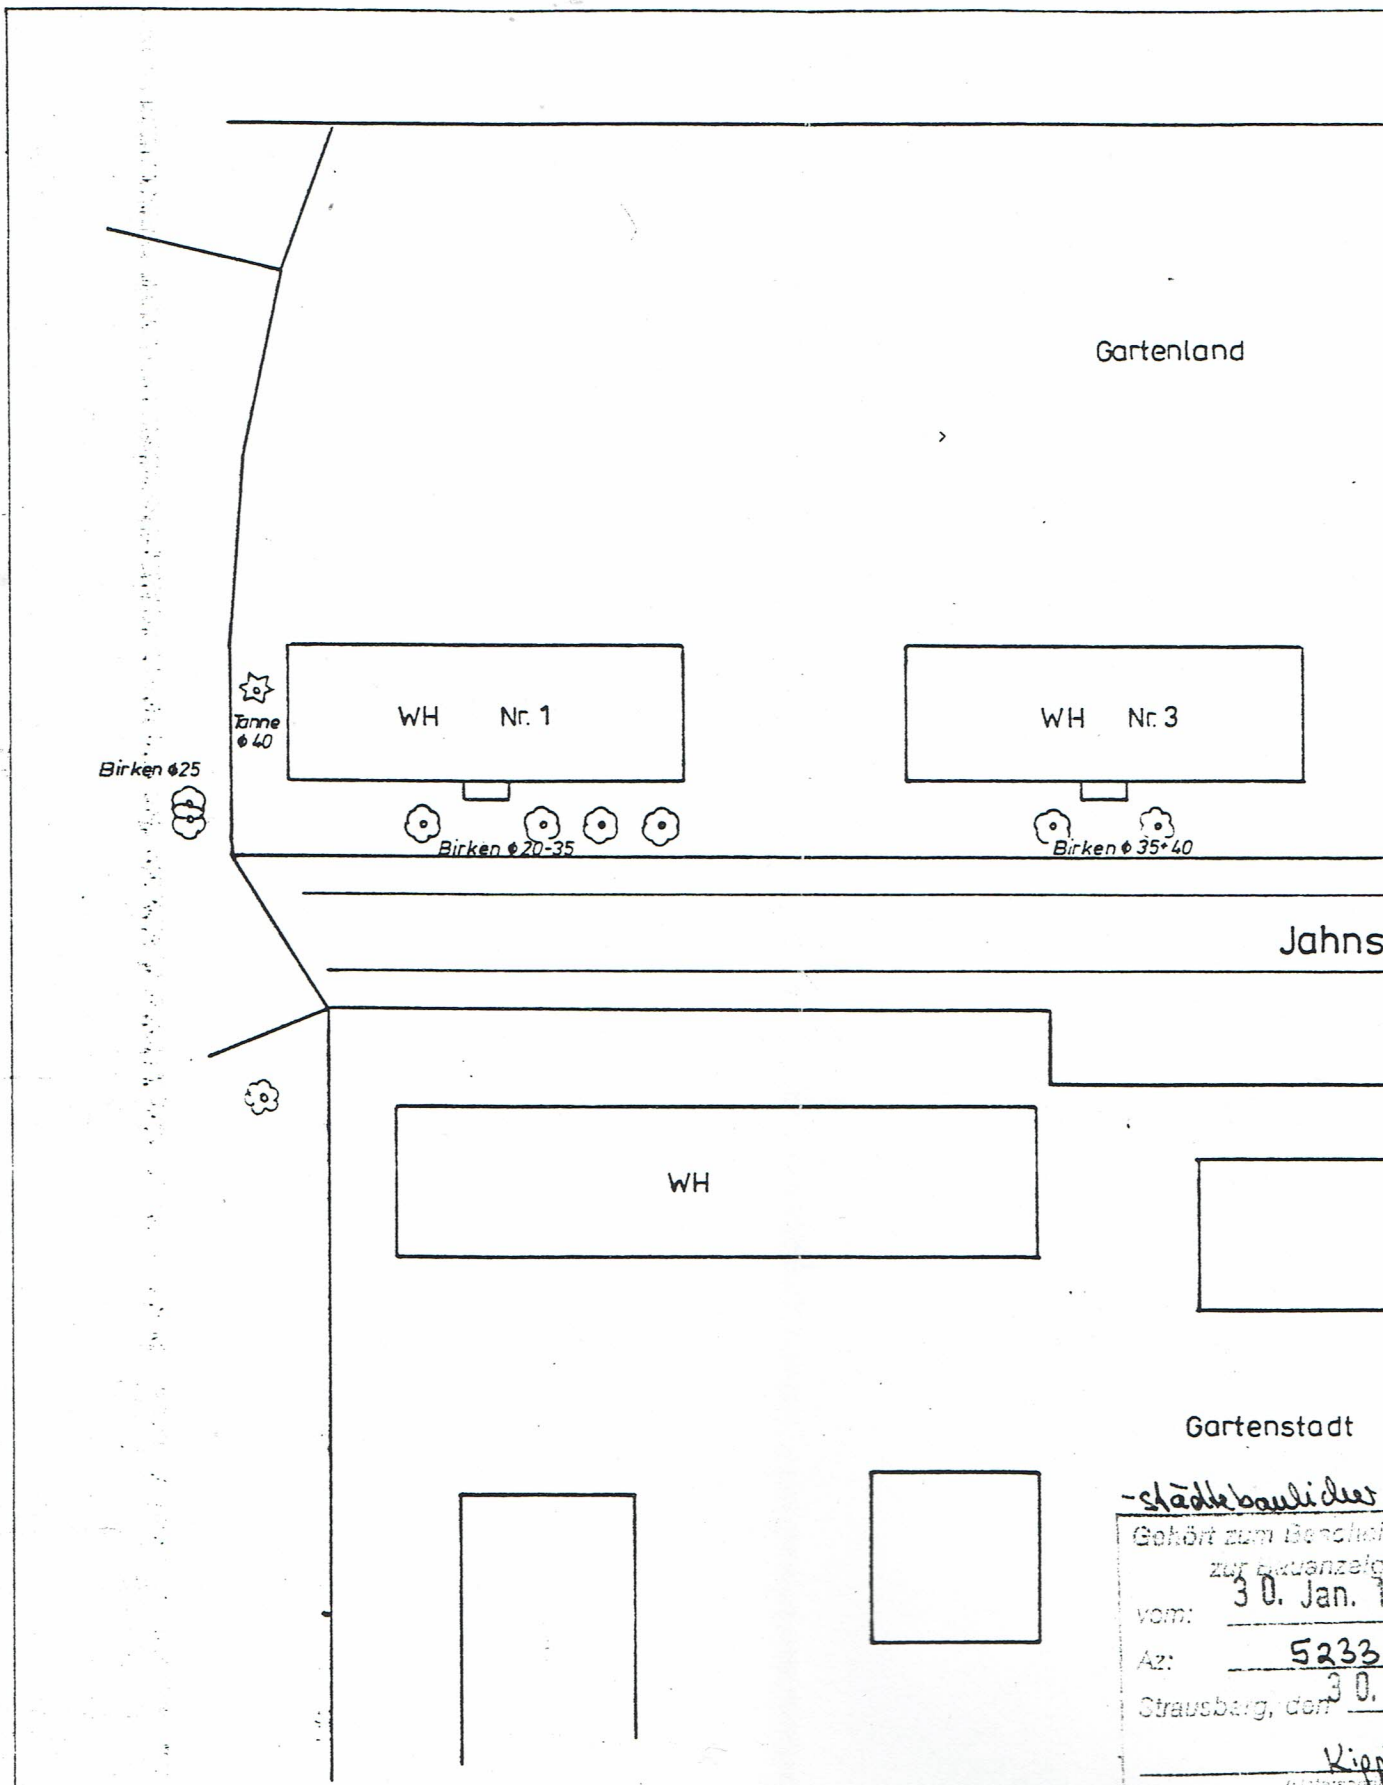

Gartenland

WH Nr. 1

WH Nr. 3

Birken ø 20-35

Birken ø 35-40

Birken ø 25

Tanne
ø 40

Jahns

WH

Gartenstadt

-städtebauliches

Gehört zum Bereich

zur Kennzeichnung

vom: 30. Jan. 19

Az: 5233

Strausberg, den 30.

Kieper

(Unterschrift)