


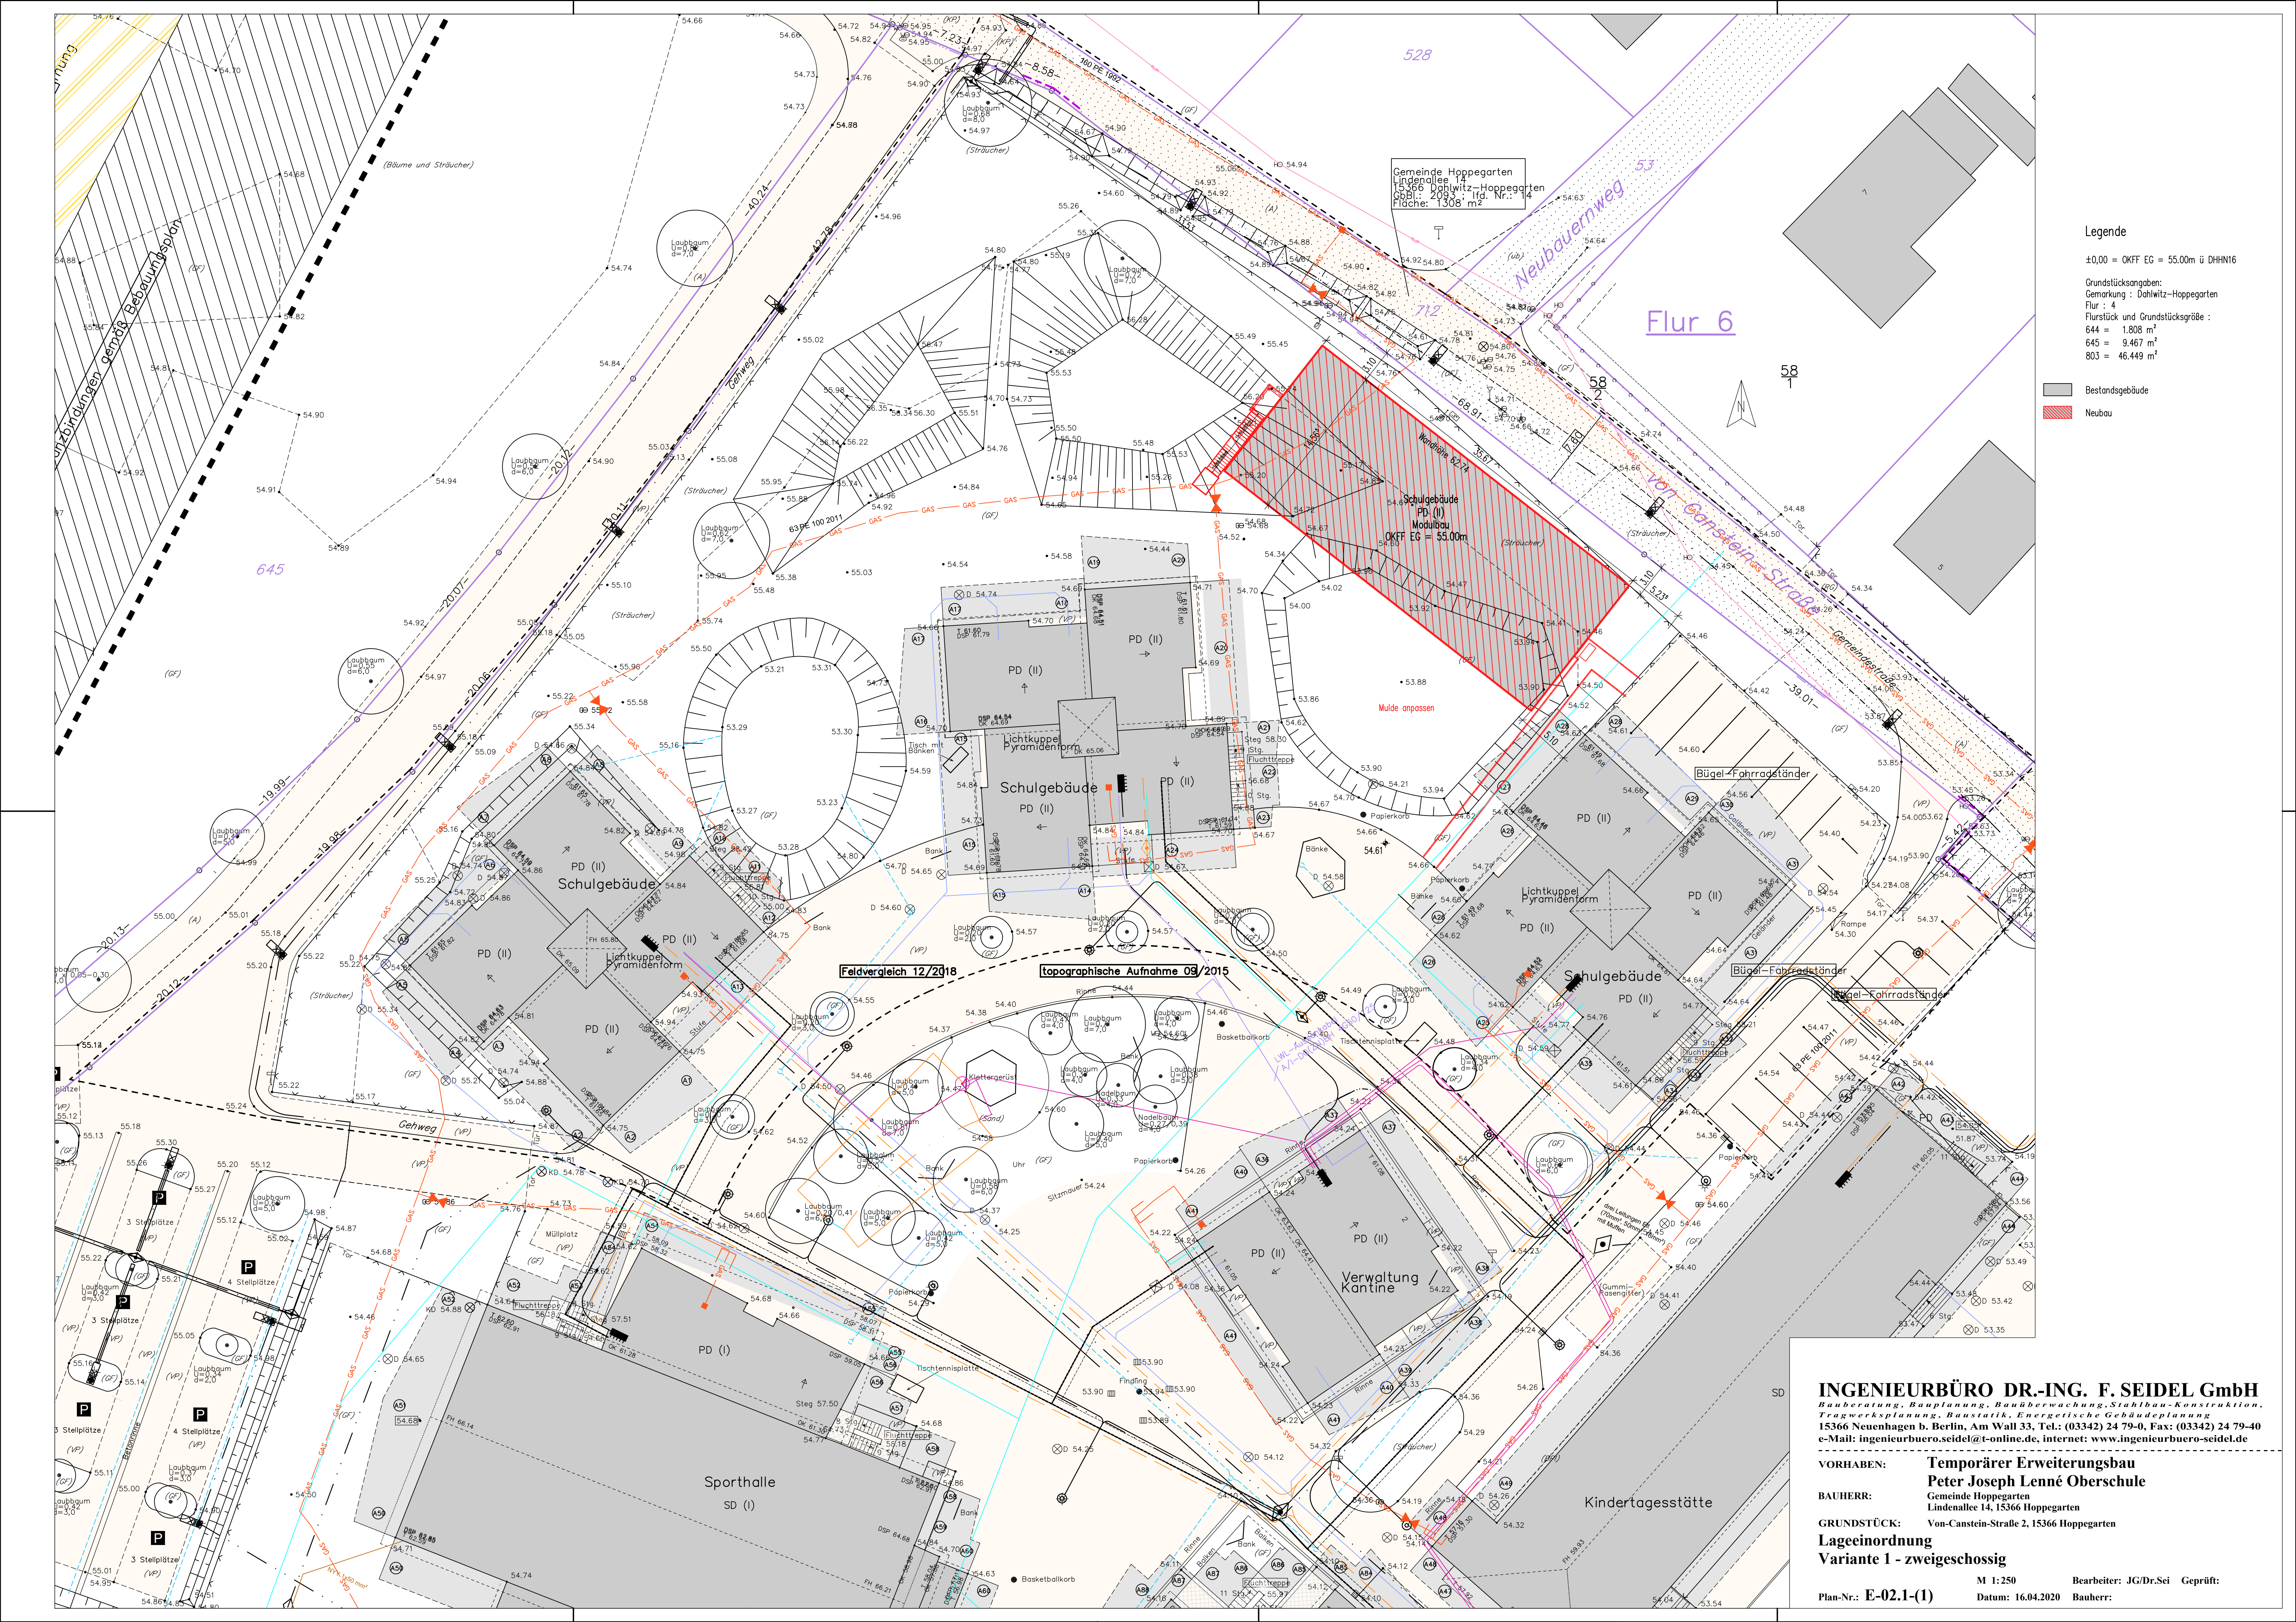

Legende

±0,00 = OKFF EG = 55,00m ü DHN16

Grundstücksangaben:
Gemarkung : Dahlwitz-Hoppegarten
Flur : 4
Flurstück und Grundstücksgröße :
644 = 1.808 m²
645 = 9.467 m²
803 = 46.449 m²

Bestandsgebäude
Neubau

INGENIEURBÜRO DR.-ING. F. SEIDEL GmbH
Bauberatung, Bauplanung, Bauüberwachung, Stahlbau-Konstruktion, Tragwerksplanung, Baustatik, Energetische Gebäudeplanung
15366 Neuenhagen b. Berlin, Am Wall 33, Tel.: (03342) 24 79-0, Fax: (03342) 24 79-40
e-Mail: ingenieurbuero.seidel@t-online.de, internet: www.ingenieurbuero-seidel.de

VORHABEN: Temporärer Erweiterungsbau
Peter Joseph Lenné Oberschule

BAUHERR: Gemeinde Hoppegarten
Lindenallee 14, 15366 Hoppegarten

GRUNDSTÜCK: Von-Canstein-Straße 2, 15366 Hoppegarten

Lageinordnung
Variante 1 - zweigeschossig

Plan-Nr.: **E-02.1-(1)**

M 1:250
Datum: 16.04.2020

Bearbeiter: JG/Dr.Sei
Bauherr:

Geprüft: