


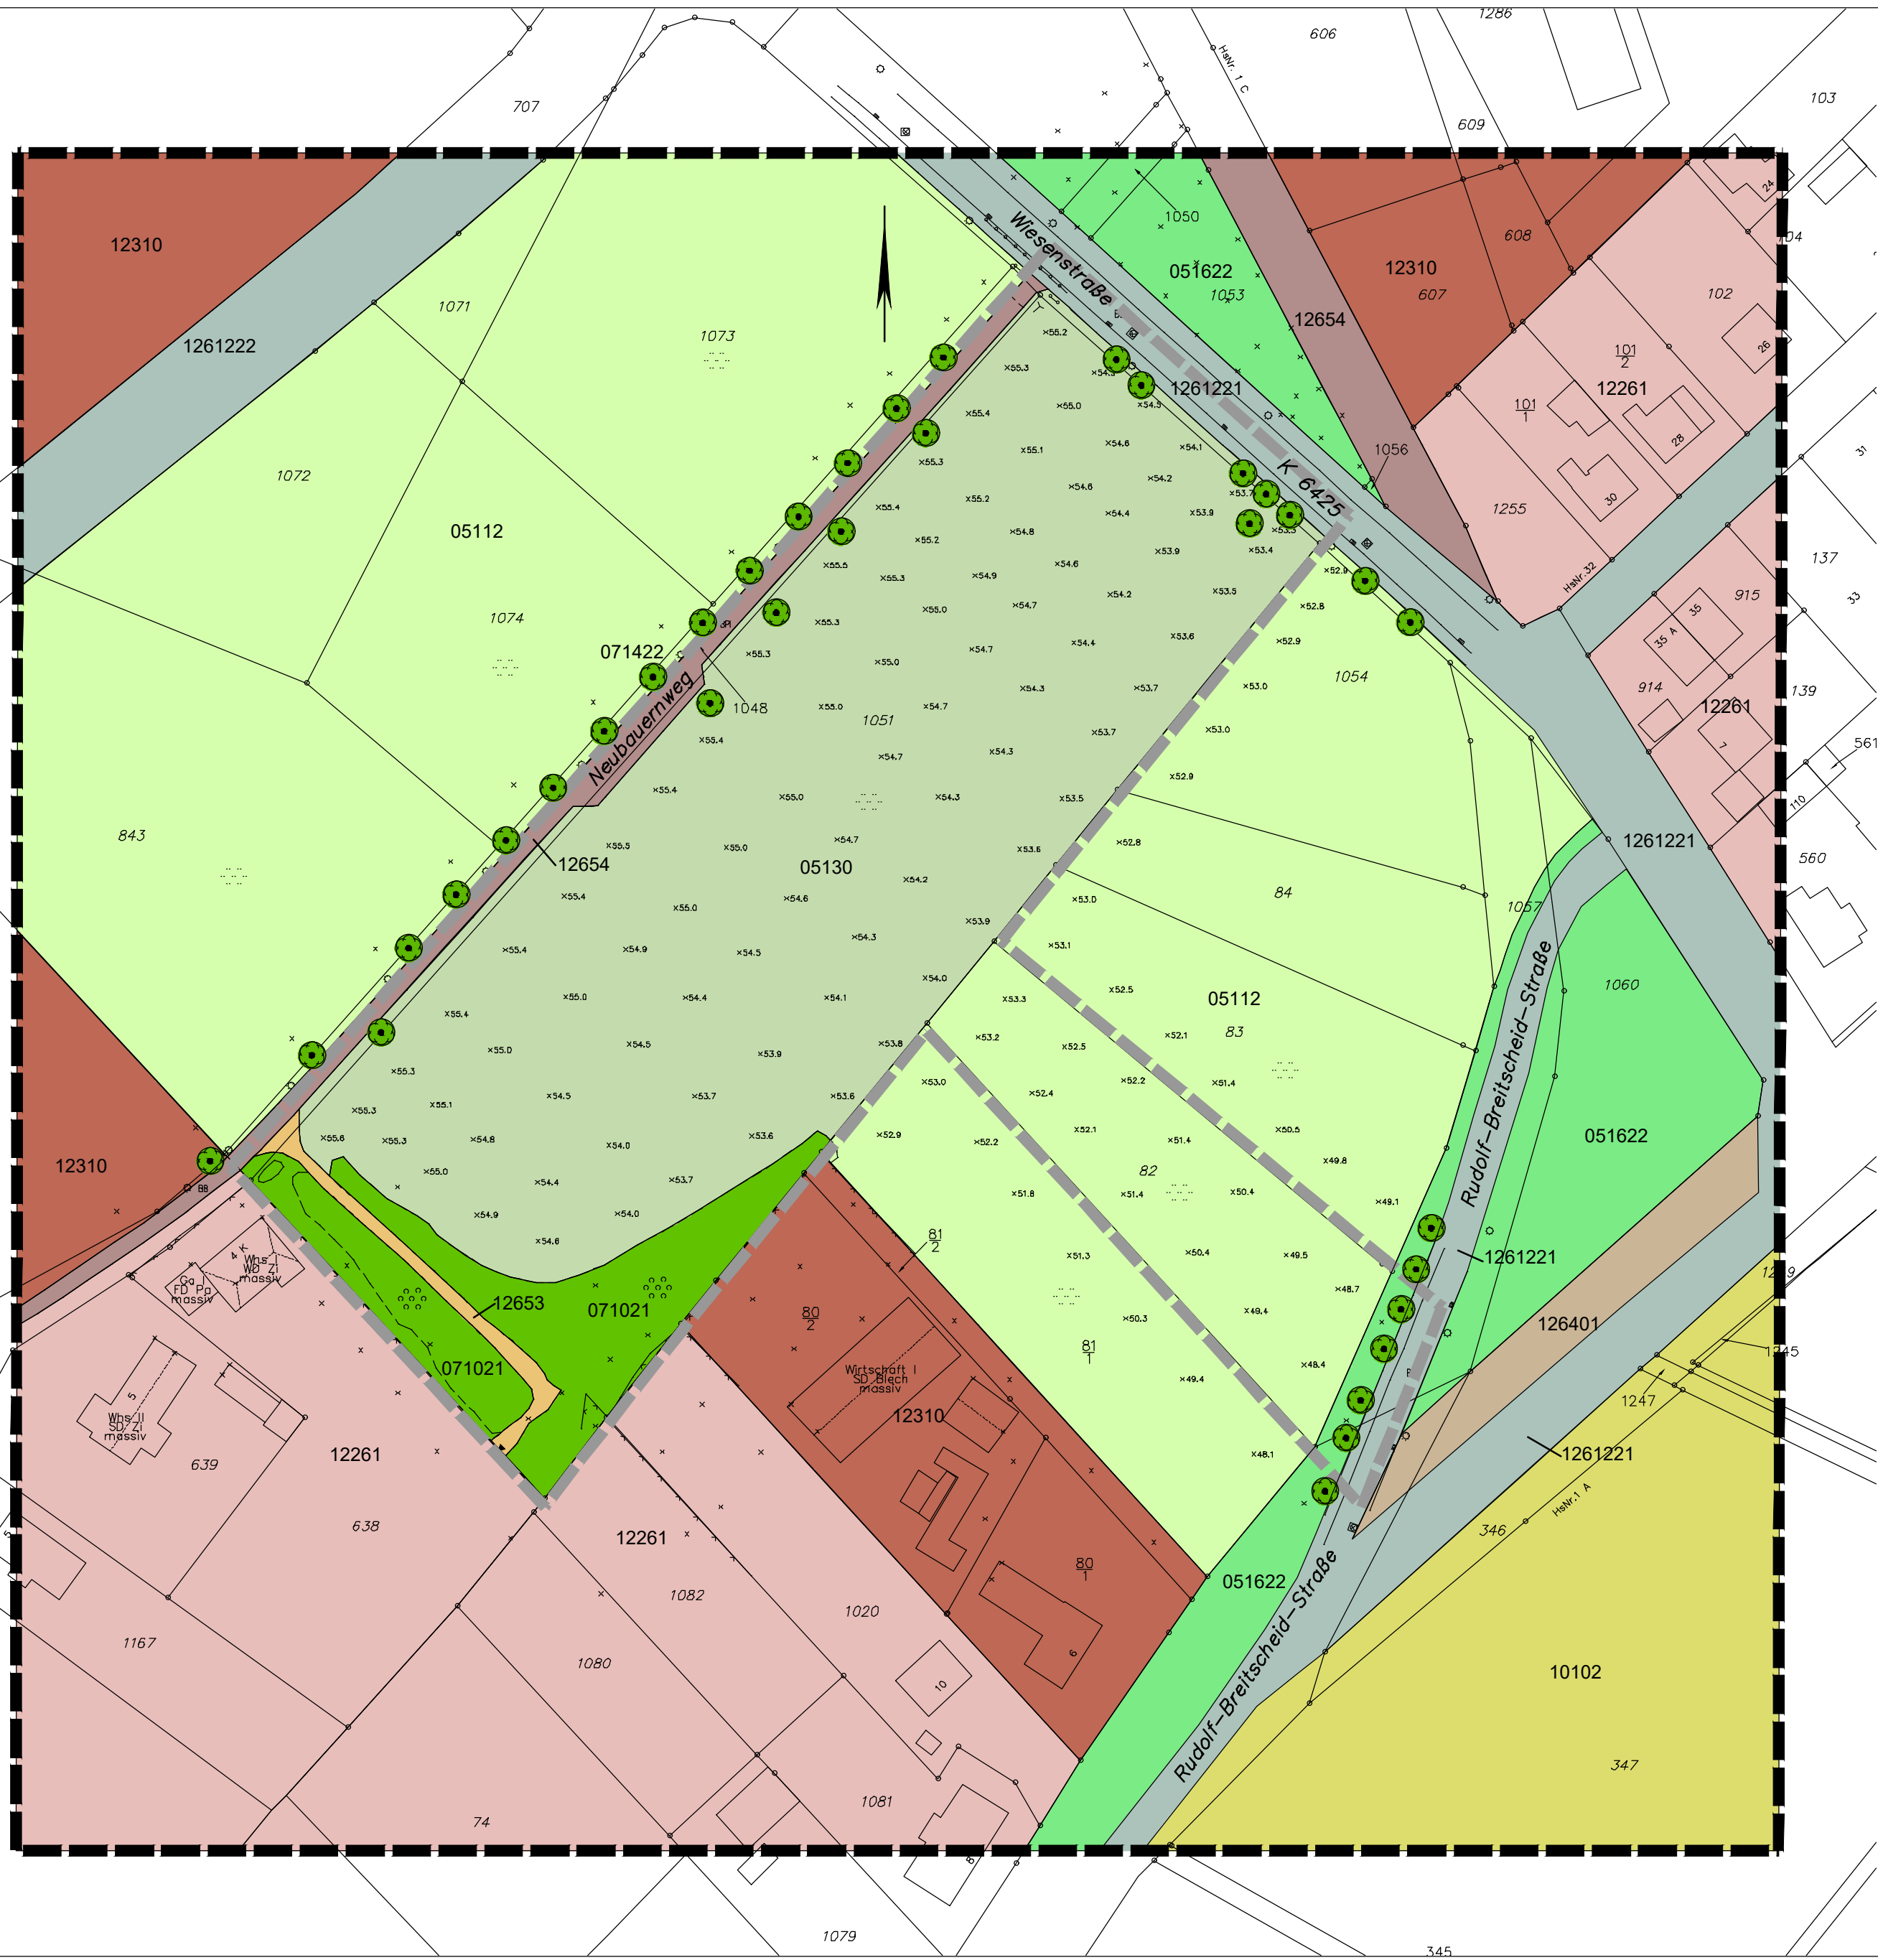

Legende

Biotoptypen

Biotopkartierung Brandenburg 2011

- 05

Gras- und Staudenfluren

05112

Frischwiesen
- 05130

Grünlandbrachen
- 051622

artenarmer Zier-/Parkrasen, mit locker stehenden Bäumen
- 07

Laubgebüsch, Feldgehölze, Alleen, Baumreihen und Baumgruppen

071021

überwiegend heimische Arten

071422

lückig oder hoher Anteil an geschädigten Bäumen, überwiegend heimische Baumarten
- 10

Biotope der Grün- und Freiflächen

10102

Friedhöfe
- 12

Bebaute Gebiete, Verkehrsanlagen und Sonderflächen

12261

mit Ziergärten

12310

Industrie-, Gewerbe-, Handels- und Dienstleistungsflächen (in Betrieb)

1261221

Straßen mit Asphalt- oder Betondecken, ohne bewachsenen Mittelstreifen, mit regelmäßigem Baumbestand

1261222

Straßen mit Asphalt- oder Betondecken, ohne bewachsenen Mittelstreifen, ohne Baumbestand

126401

Parkplätze, mit regelmäßigem Baumbestand

12653

teilversiegelter Weg

12654

versiegelter Weg

05112

Biotoptypen/ Biotopgrenzen

Grenze des Untersuchungsgebietes

Geltungsbereich B Plan
-
- Gemeinde Hoppegarten
Bestandsplan "Neubauernweg"
- Stand: Vorentwurf, Mai 2021
- Geltungsbereich: Gemarkung Dahlwitz-Hoppegarten, Flur 6,
Flurstücke 82, 1051 sowie Teilflächen von 1048, 1251 & 1057
- Auftraggeber:
Lieber Zusammen e.V.
Brandenburgische Straße 48
15566 Schöneiche
- Auftragnehmer:
- LACON
Landschaftsconsult GbR
Warener Straße 5
12683 Berlin
Tel. (030) 9599882-30
Fax. (030) 9599882-59
-
- Bearbeitung: Rudloff/ Geßmann
- Datum: 21.05.2021
- Maßstab 1:1.000
-