


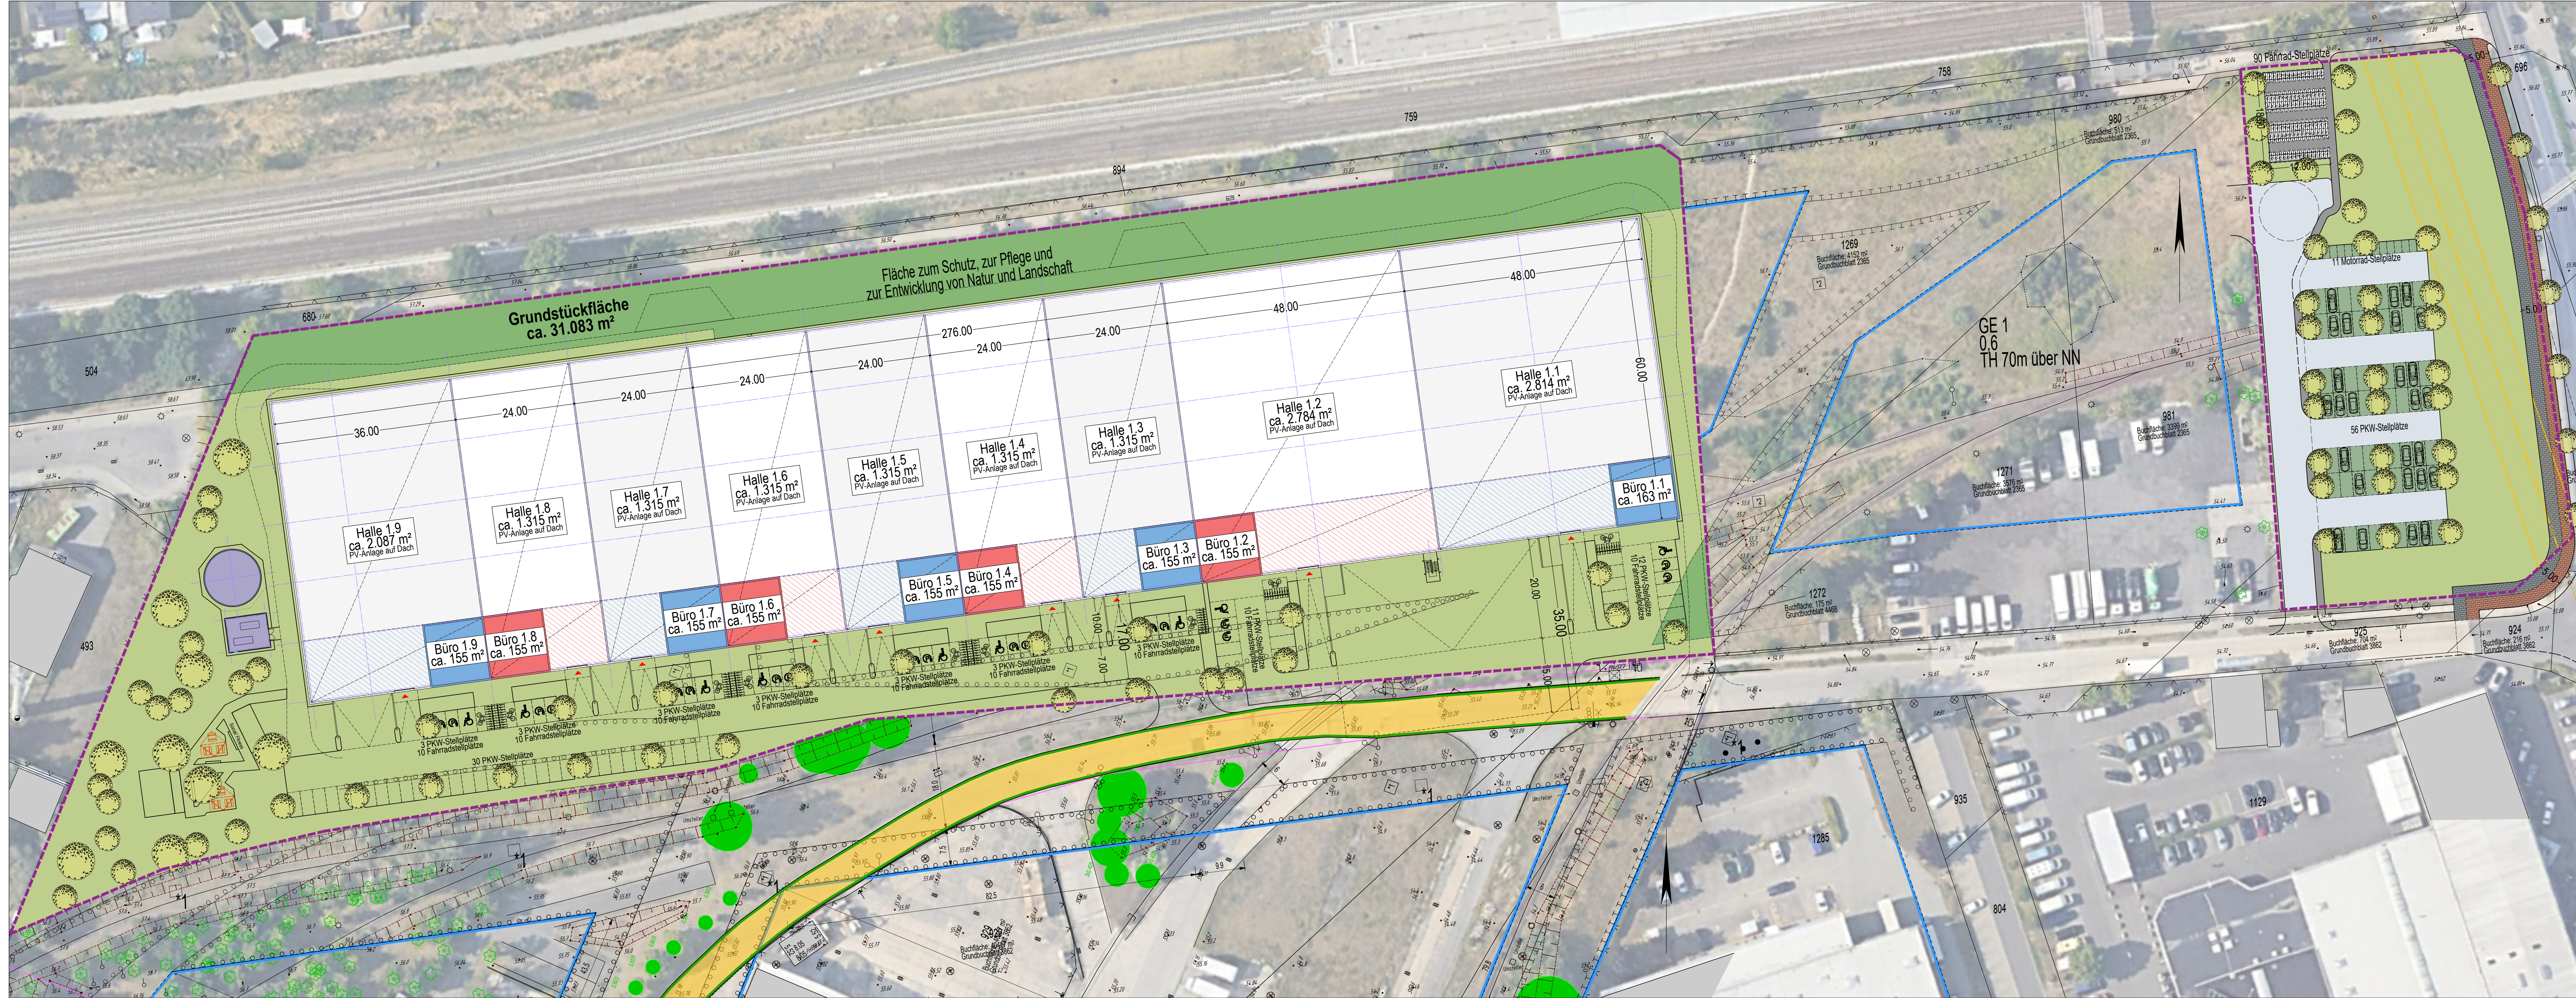

- LEGENDE:
- Gehwege in Betonsteinpflaster ausbauen
  - PKW-Parkstand in Betonsteinpflaster als Wasserdurchlässig ausbauen
  - PKW Strasse als Verbundsteinpflaster mit wasserdurchlässigen Fugen
  - Hofffläche asphaltiert, schwerlastgeeignet
  - LKW Abstell- und Anstellflächen betoniert, frost- und tausalzbeständig
  - Traufstreifen
  - geplanter heimischer Baum
  - Grenze des Baugrundstückes
  - Baugrenze
  - Zaunanlage H= 2,00m
  - Rosenflächen RSM 7.1.1
  - Schotterflächen als Feuerwehrbewegungsflächen und Straßen
  - Fläche zum Anpflanzen von Bäumen, Sträuchern und sonstigen Bepflanzungen
  - Fläche zum Schutz, zur Pflege und zur Entwicklung von Natur und Landschaft

FP OKFF = ± 0.00 = xx.xx m ü NN

ÜBERSICHT

BAUHERR: ARCHITEKT: Berlin, xx.xx.2025

ENTWURF

BAUHERR: Hoppegarten Property S.a.r.l.

2, rue Albert Broschette  
L-1246 Luxembourg

PLANUNG

PROJEKT: NEUBAU EINES GEWERBE-GEBÄUDES MIT BÜRO- UND SOZIALBEREICHEN

Industriestrasse 12-14 Hoppegarten  
Gemeinde/Gemarkung: Hoppegarten / Dahlwitz-Hoppegarten  
Flur: 6 Flurst.: xx

INHALT: FREIFLÄCHENPLAN

PROJ.-NR.: xxxx\_xx25

PLAN-NR.: 1 1 A E FP 01

CAD-MODELL: AutoCAD/Burs/Burstone\_Hoppegarten\_L3/TE\_Burstone\_Hoppegarten\_Phase\_III\_AC\_FP\_2025\_05\_22.dwg

PLÖDATEI: E\_Burstone\_Hoppegarten\_Phase\_III\_AC\_FP\_2025\_05\_22.pdf

GEZ. DRAWN: E.W. 22.05.2025

GES. SEEN: 22.05.2025

GEN. APPROVED: 22.05.2025

GEN. CHECKED: 22.05.2025

BLATTGRÖSSE: 1250x420

MASS-STAB: 1:500

INDEX: 00

MASS-STAB: 1:500

INDEX: 00

MASS-STAB: 1:500

INDEX: 00