


# Übersichtslageplan

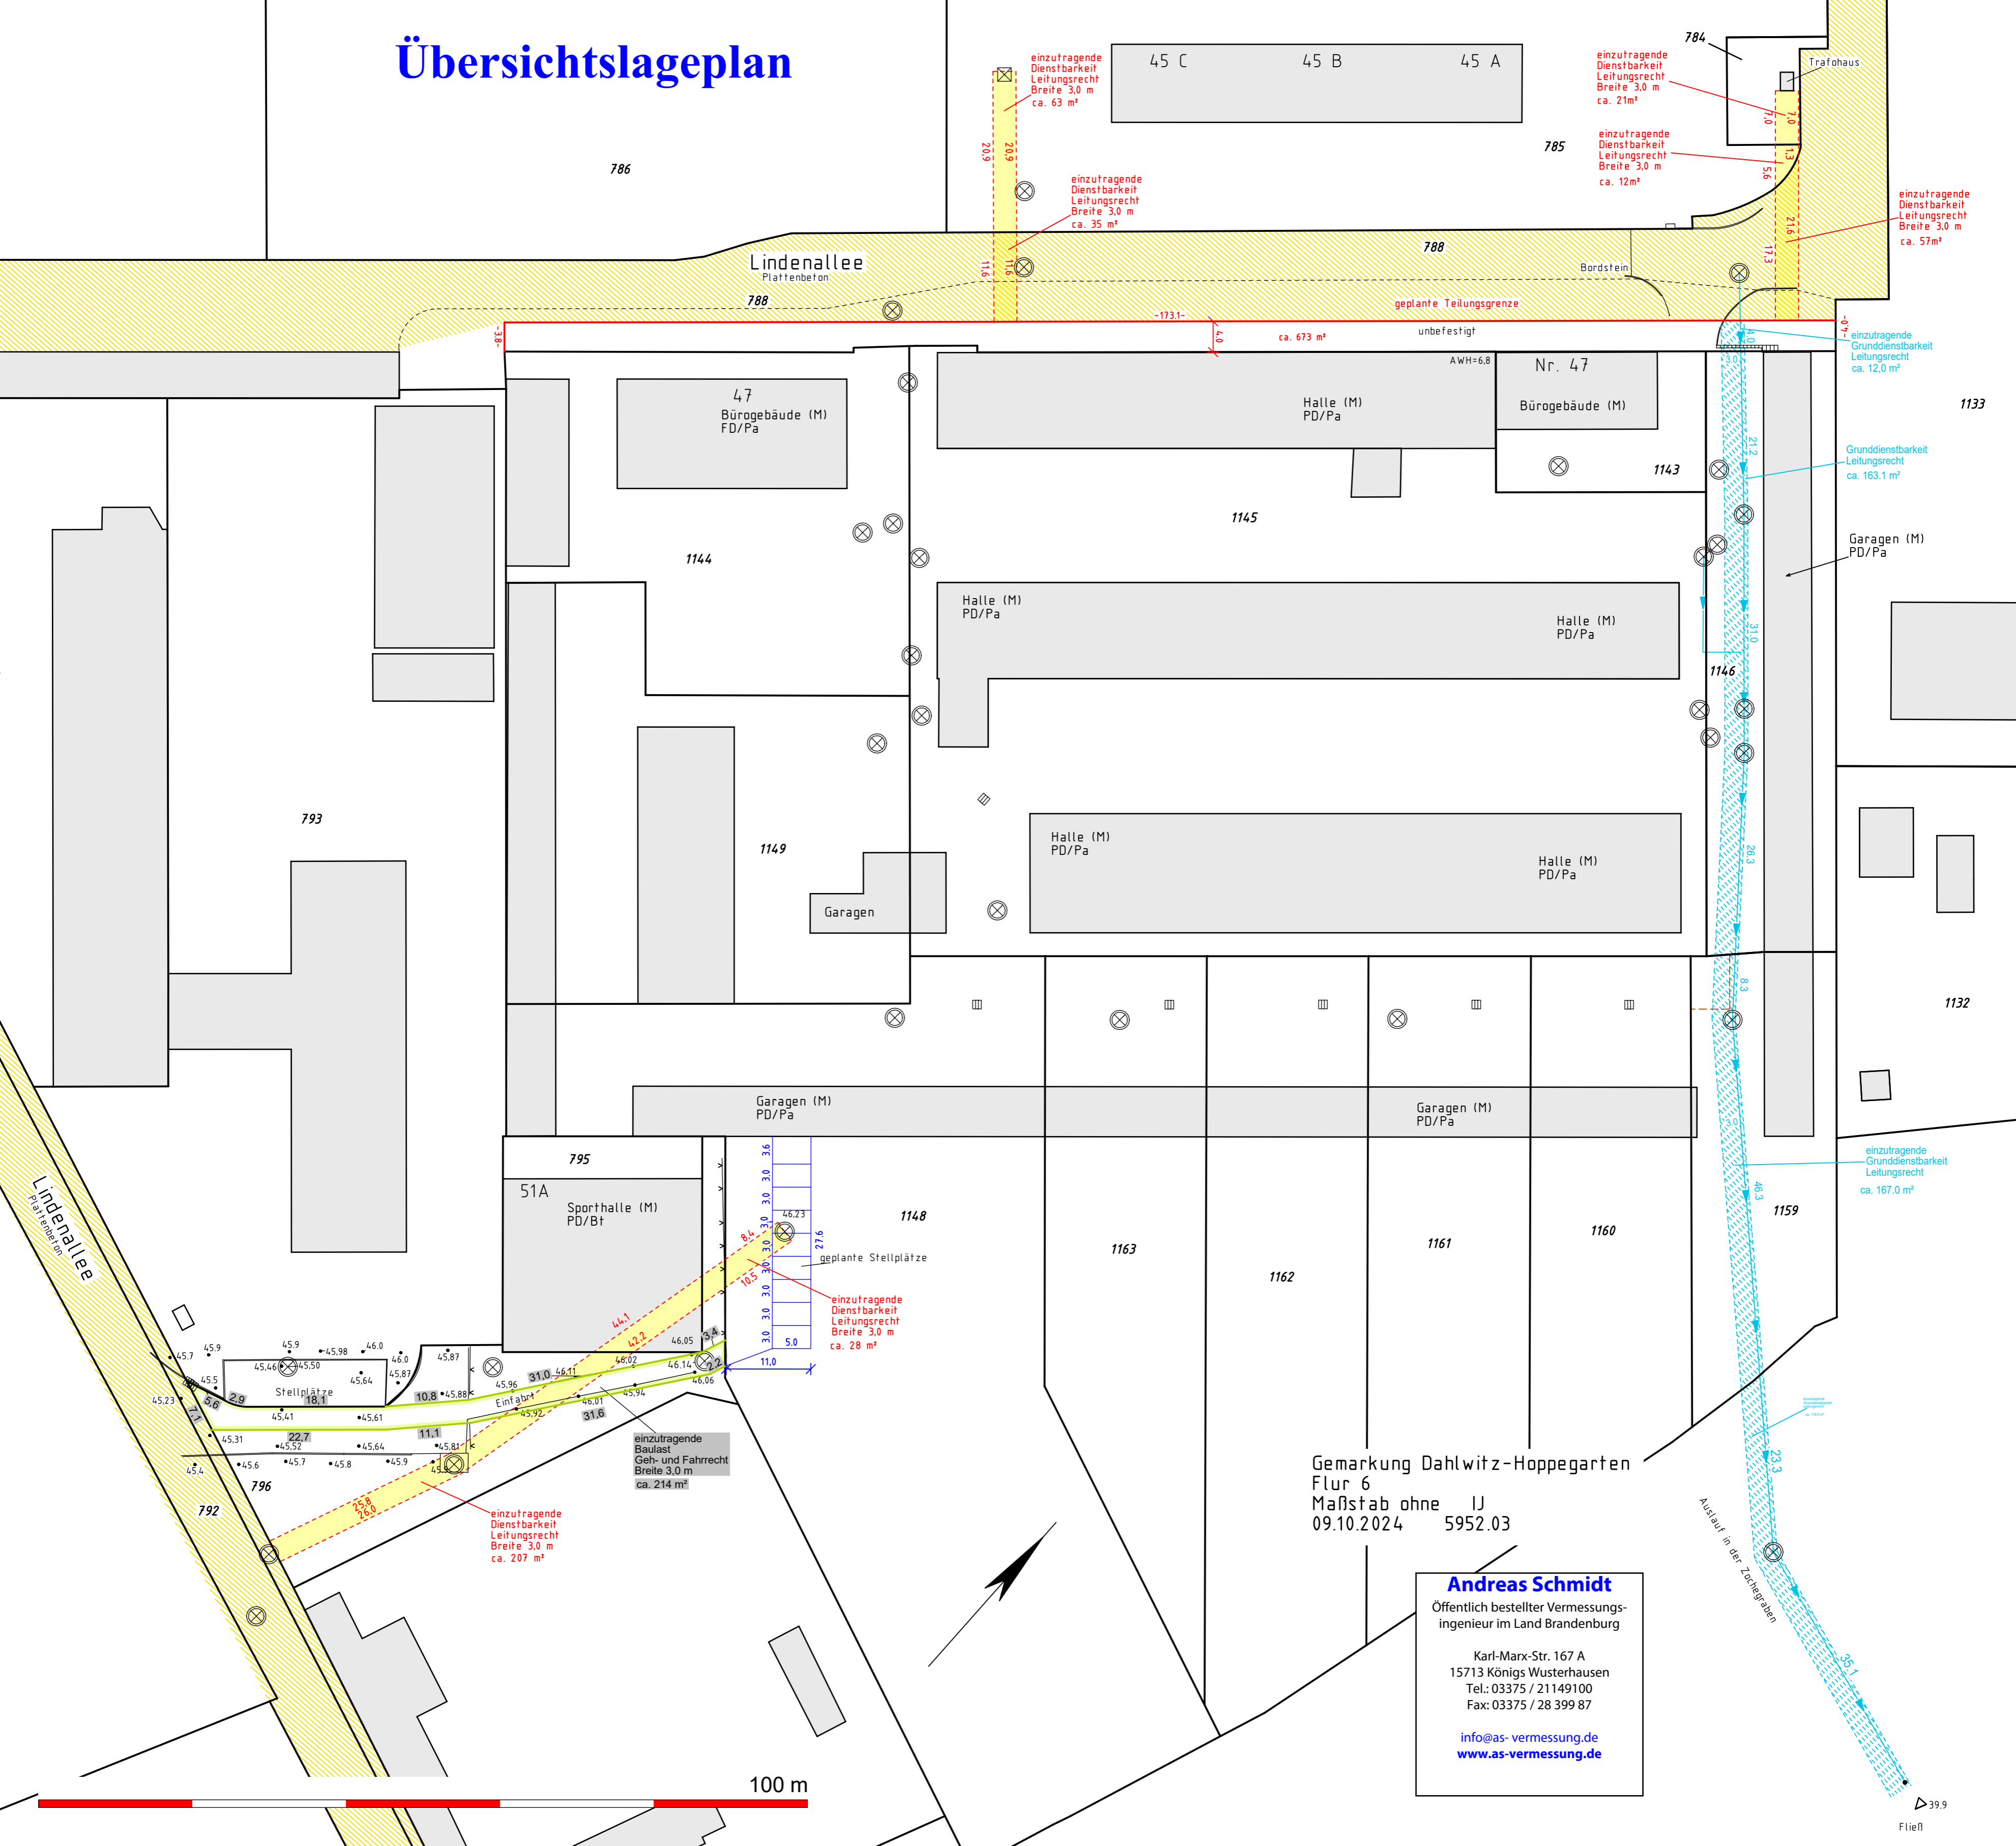

einzutragende Dienstbarkeit Leitungsrecht Breite 3,0 m ca. 63 m<sup>2</sup>

einzutragende Dienstbarkeit Leitungsrecht Breite 3,0 m ca. 35 m<sup>2</sup>

einzutragende Dienstbarkeit Leitungsrecht Breite 3,0 m ca. 21m<sup>2</sup>

einzutragende Dienstbarkeit Leitungsrecht Breite 3,0 m ca. 12m<sup>2</sup>

einzutragende Dienstbarkeit Leitungsrecht Breite 3,0 m ca. 57m<sup>2</sup>

einzutragende Grunddienstbarkeit Leitungsrecht ca. 12,0 m<sup>2</sup>

Grunddienstbarkeit Leitungsrecht ca. 163,1 m<sup>2</sup>

Garagen (M) PD/Pa

einzutragende Grunddienstbarkeit Leitungsrecht ca. 167,0 m<sup>2</sup>

Lindenallee  
Plattenbeton

Lindenallee  
Plattenbeton

Gemarkung Dahlwitz-Hoppegarten  
Flur 6  
Maßstab ohne IJ  
09.10.2024 5952.03

**Andreas Schmidt**  
Öffentlich bestellter Vermessungsingenieur im Land Brandenburg  
Karl-Marx-Str. 167 A  
15713 Königs Wusterhausen  
Tel.: 03375 / 21149100  
Fax: 03375 / 28 399 87  
[info@as-vermessung.de](mailto:info@as-vermessung.de)  
[www.as-vermessung.de](http://www.as-vermessung.de)

100 m

Fließ