





# RadPark Hoppegarten

<b>Radabstellplätze gesamt</b>	<b>264</b>
.....	
▶ offene Stellplätze	132
.....	
▶ gesicherte Stellplätze in Sammelschließanlage	132
.....	
▶ Sonder-Stellplätze	0
.....	
<b>Anzahl Module gesamt</b>	<b>6</b>

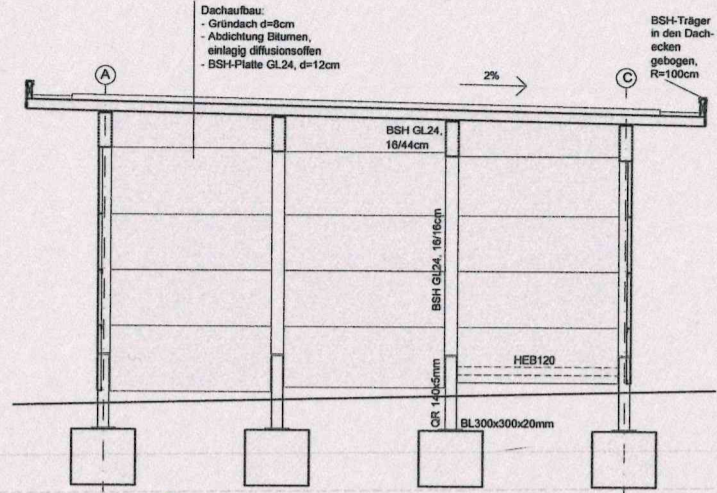

**A Schnitt A**

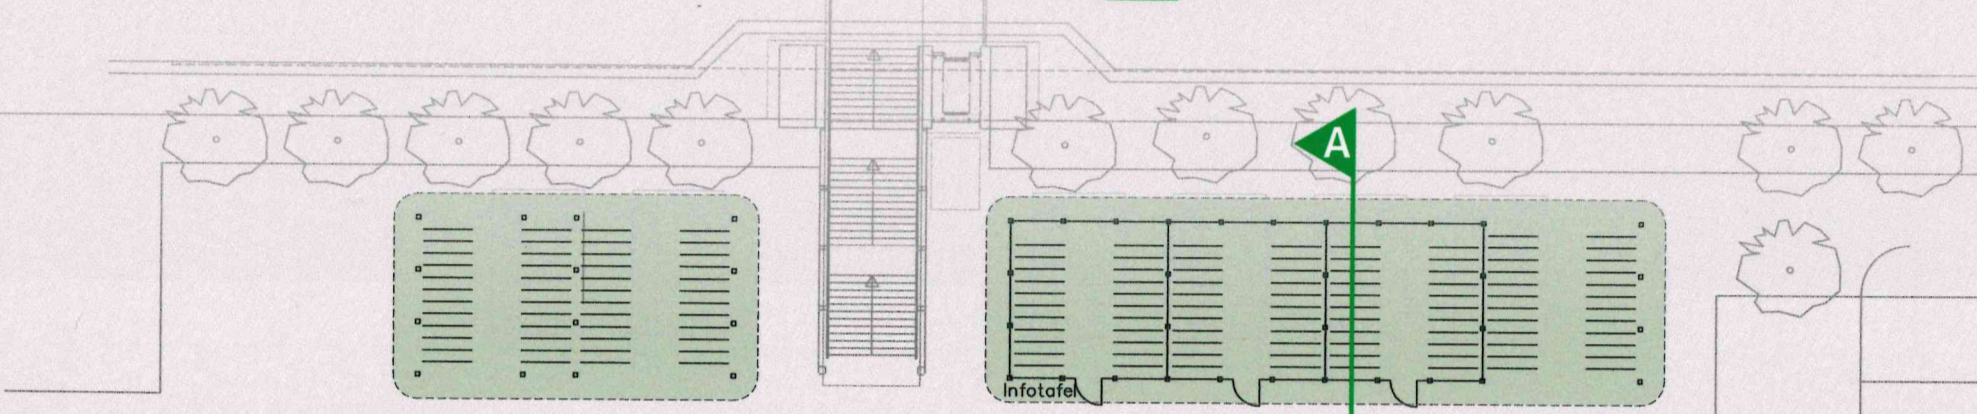

**1 Grundriss Süd West**

**2 Grundriss Süd Ost**

