
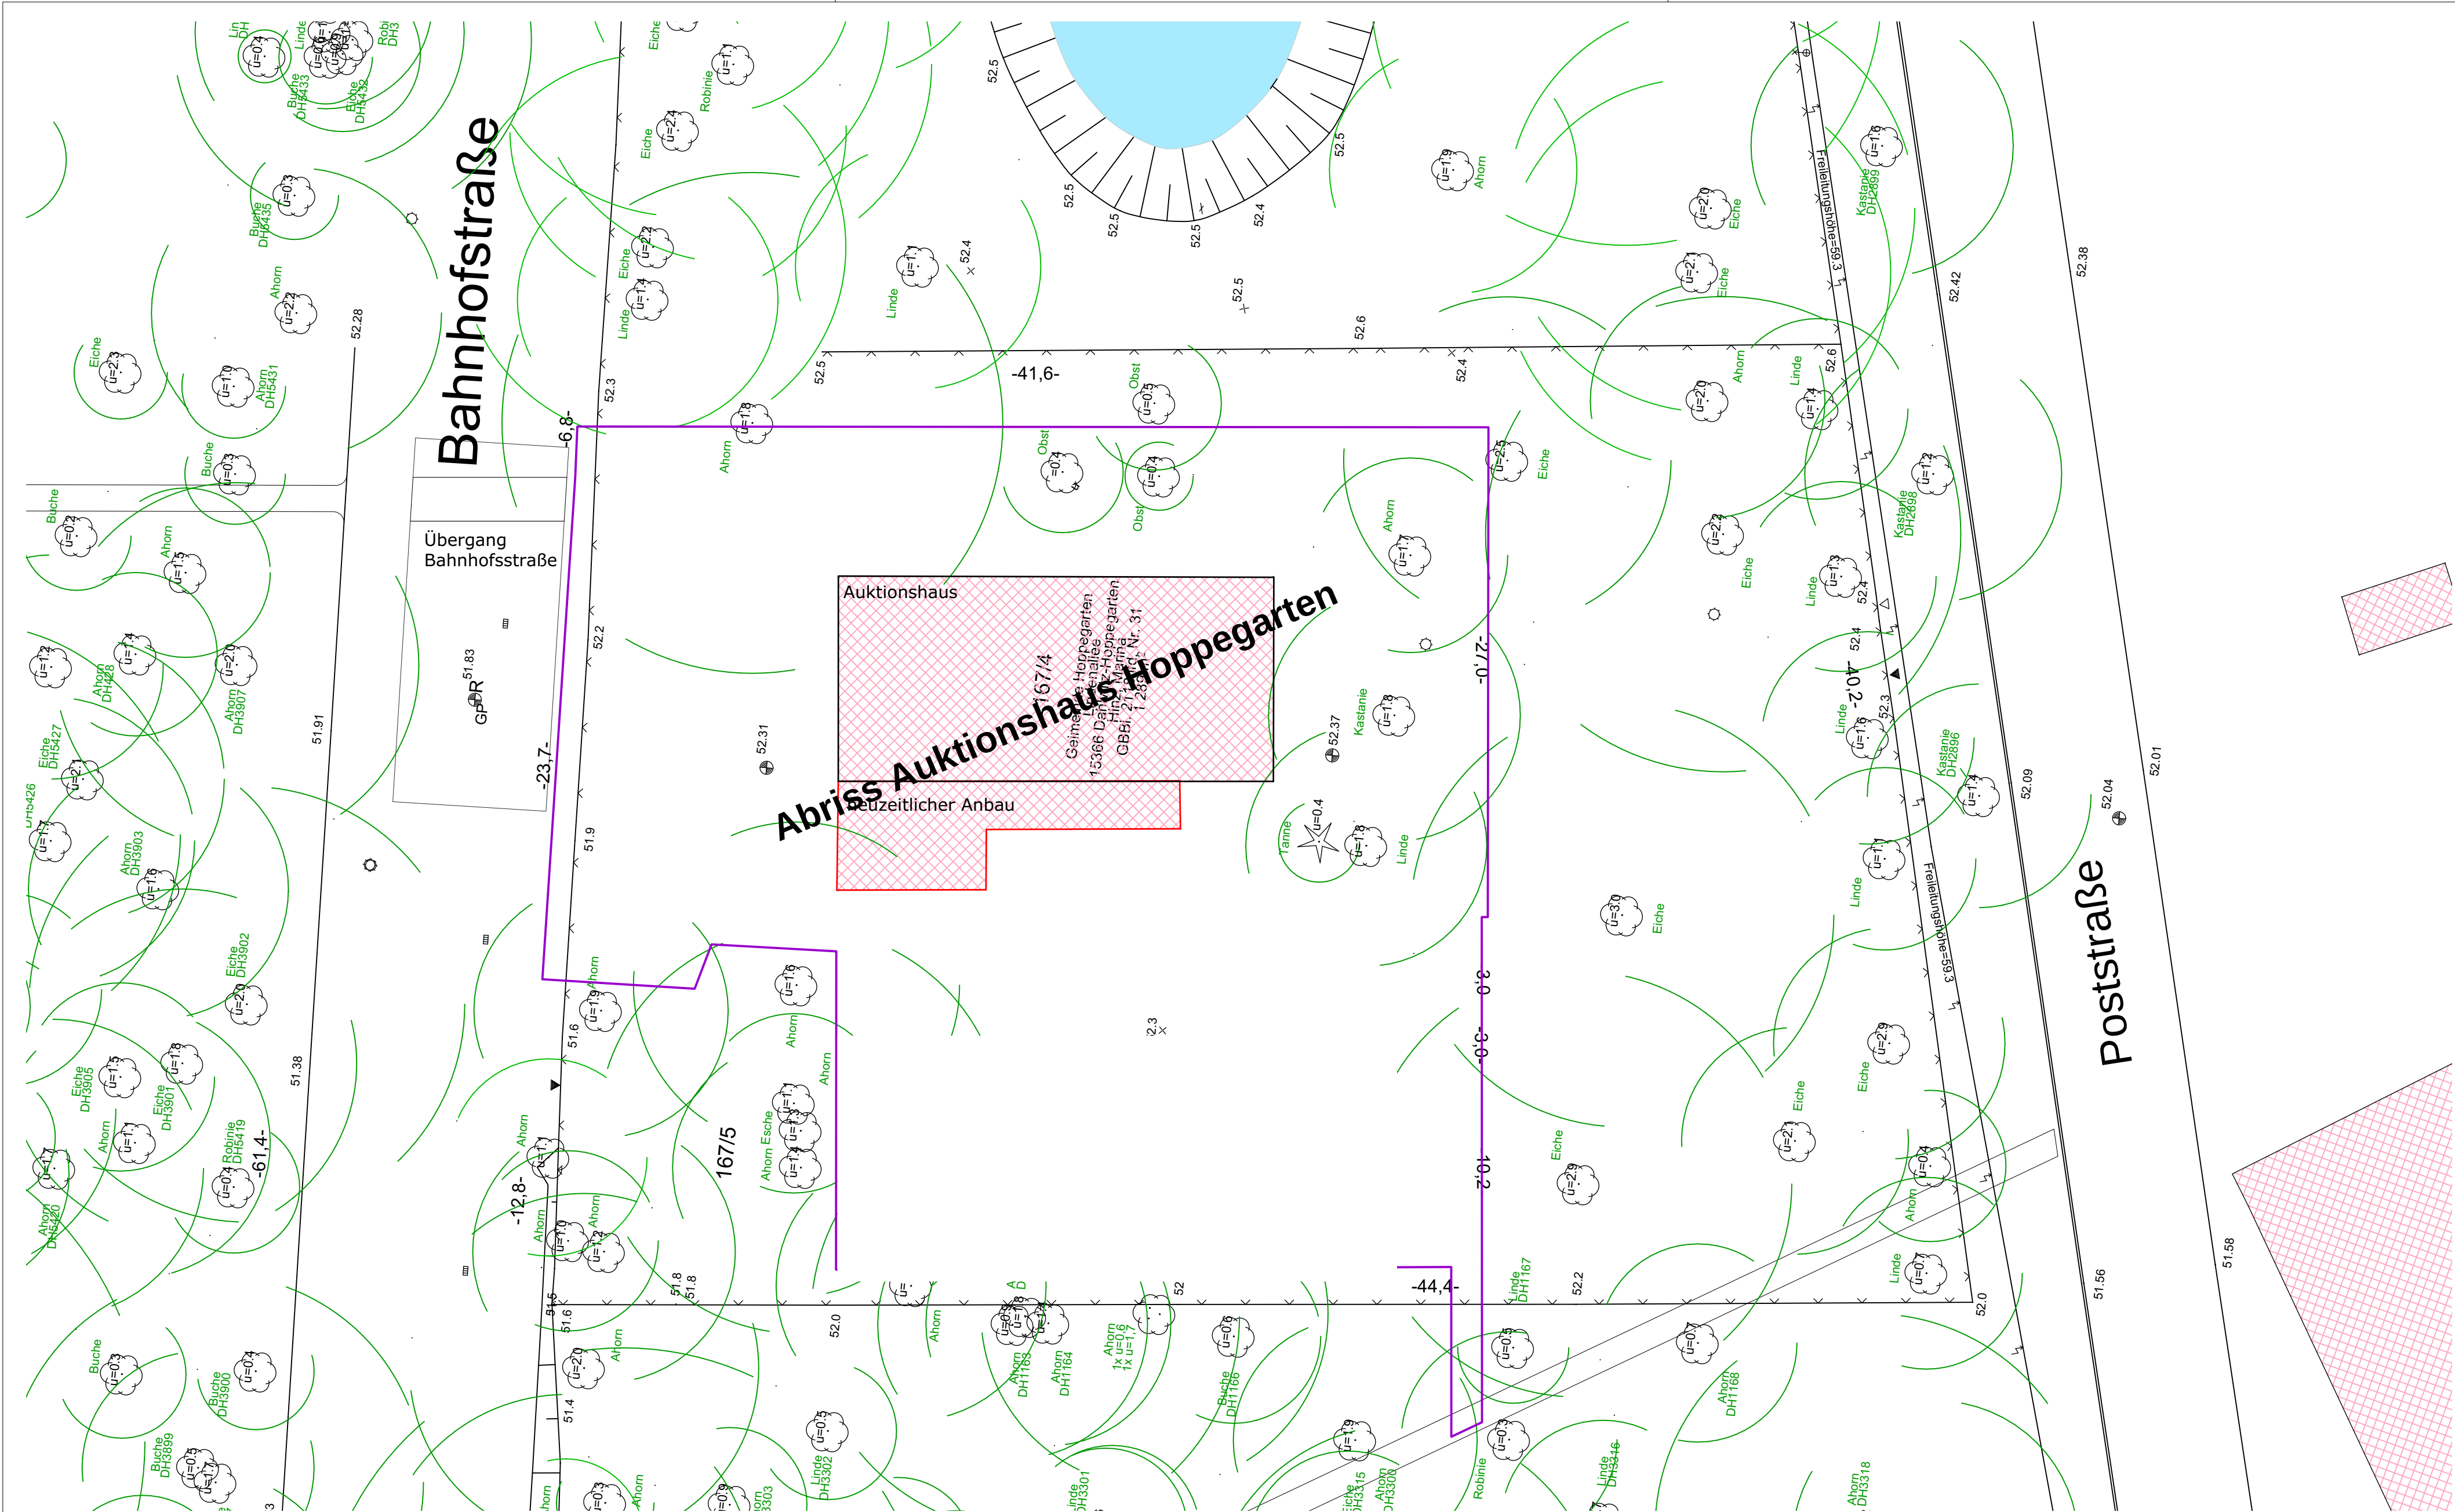


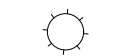

Legende:

-  Bearbeitungsgebiet
-  Auktionshaus
-  neuzeitlicher Anbau/ Garagen
-  Zaunanlage, nicht mehr vorhanden
-  Leuchte, außer Betrieb

Eigentum: **Gemeinde Hoppegarten**
Lindenallee 14
15366 Hoppegarten

**Abriss des Auktionshauses
in Hoppegarten**

Auktionshaus
Poststraße 4a
15366 Hoppegarten

Bestandsplan (Lageskizze)

Maßstab: 1:200 unmaßst.
Datum: 05.06.2026
Sachbearbeitet: H.B.
Plannr: A.001